





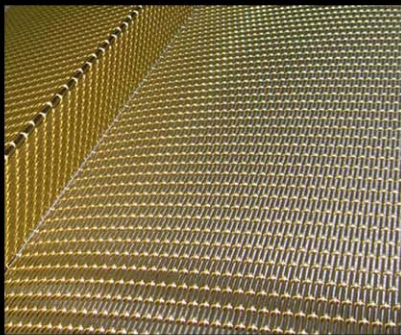

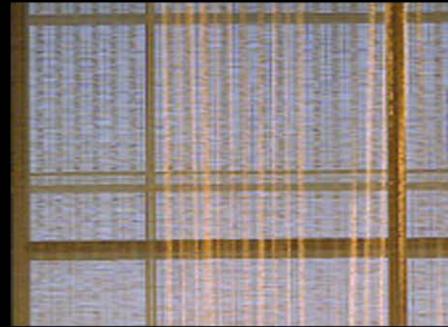

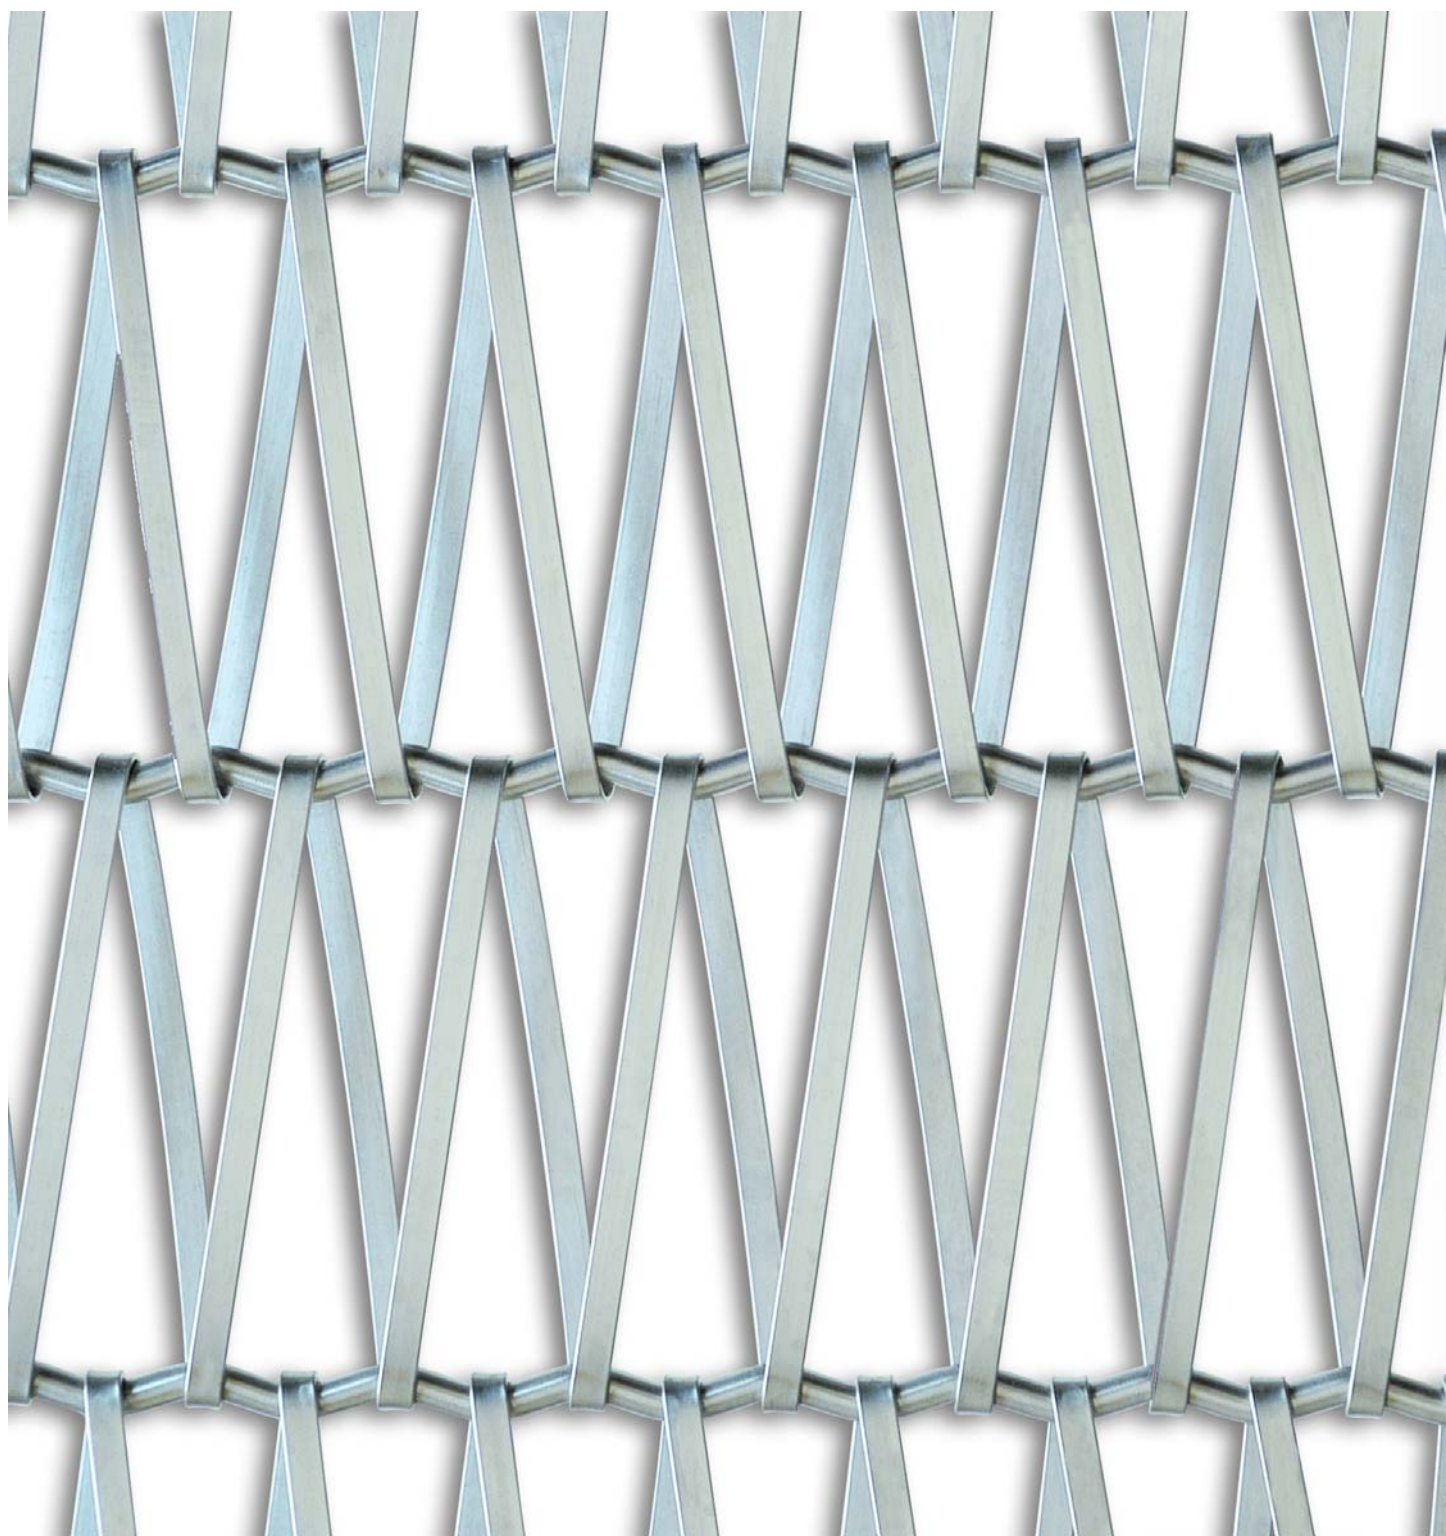



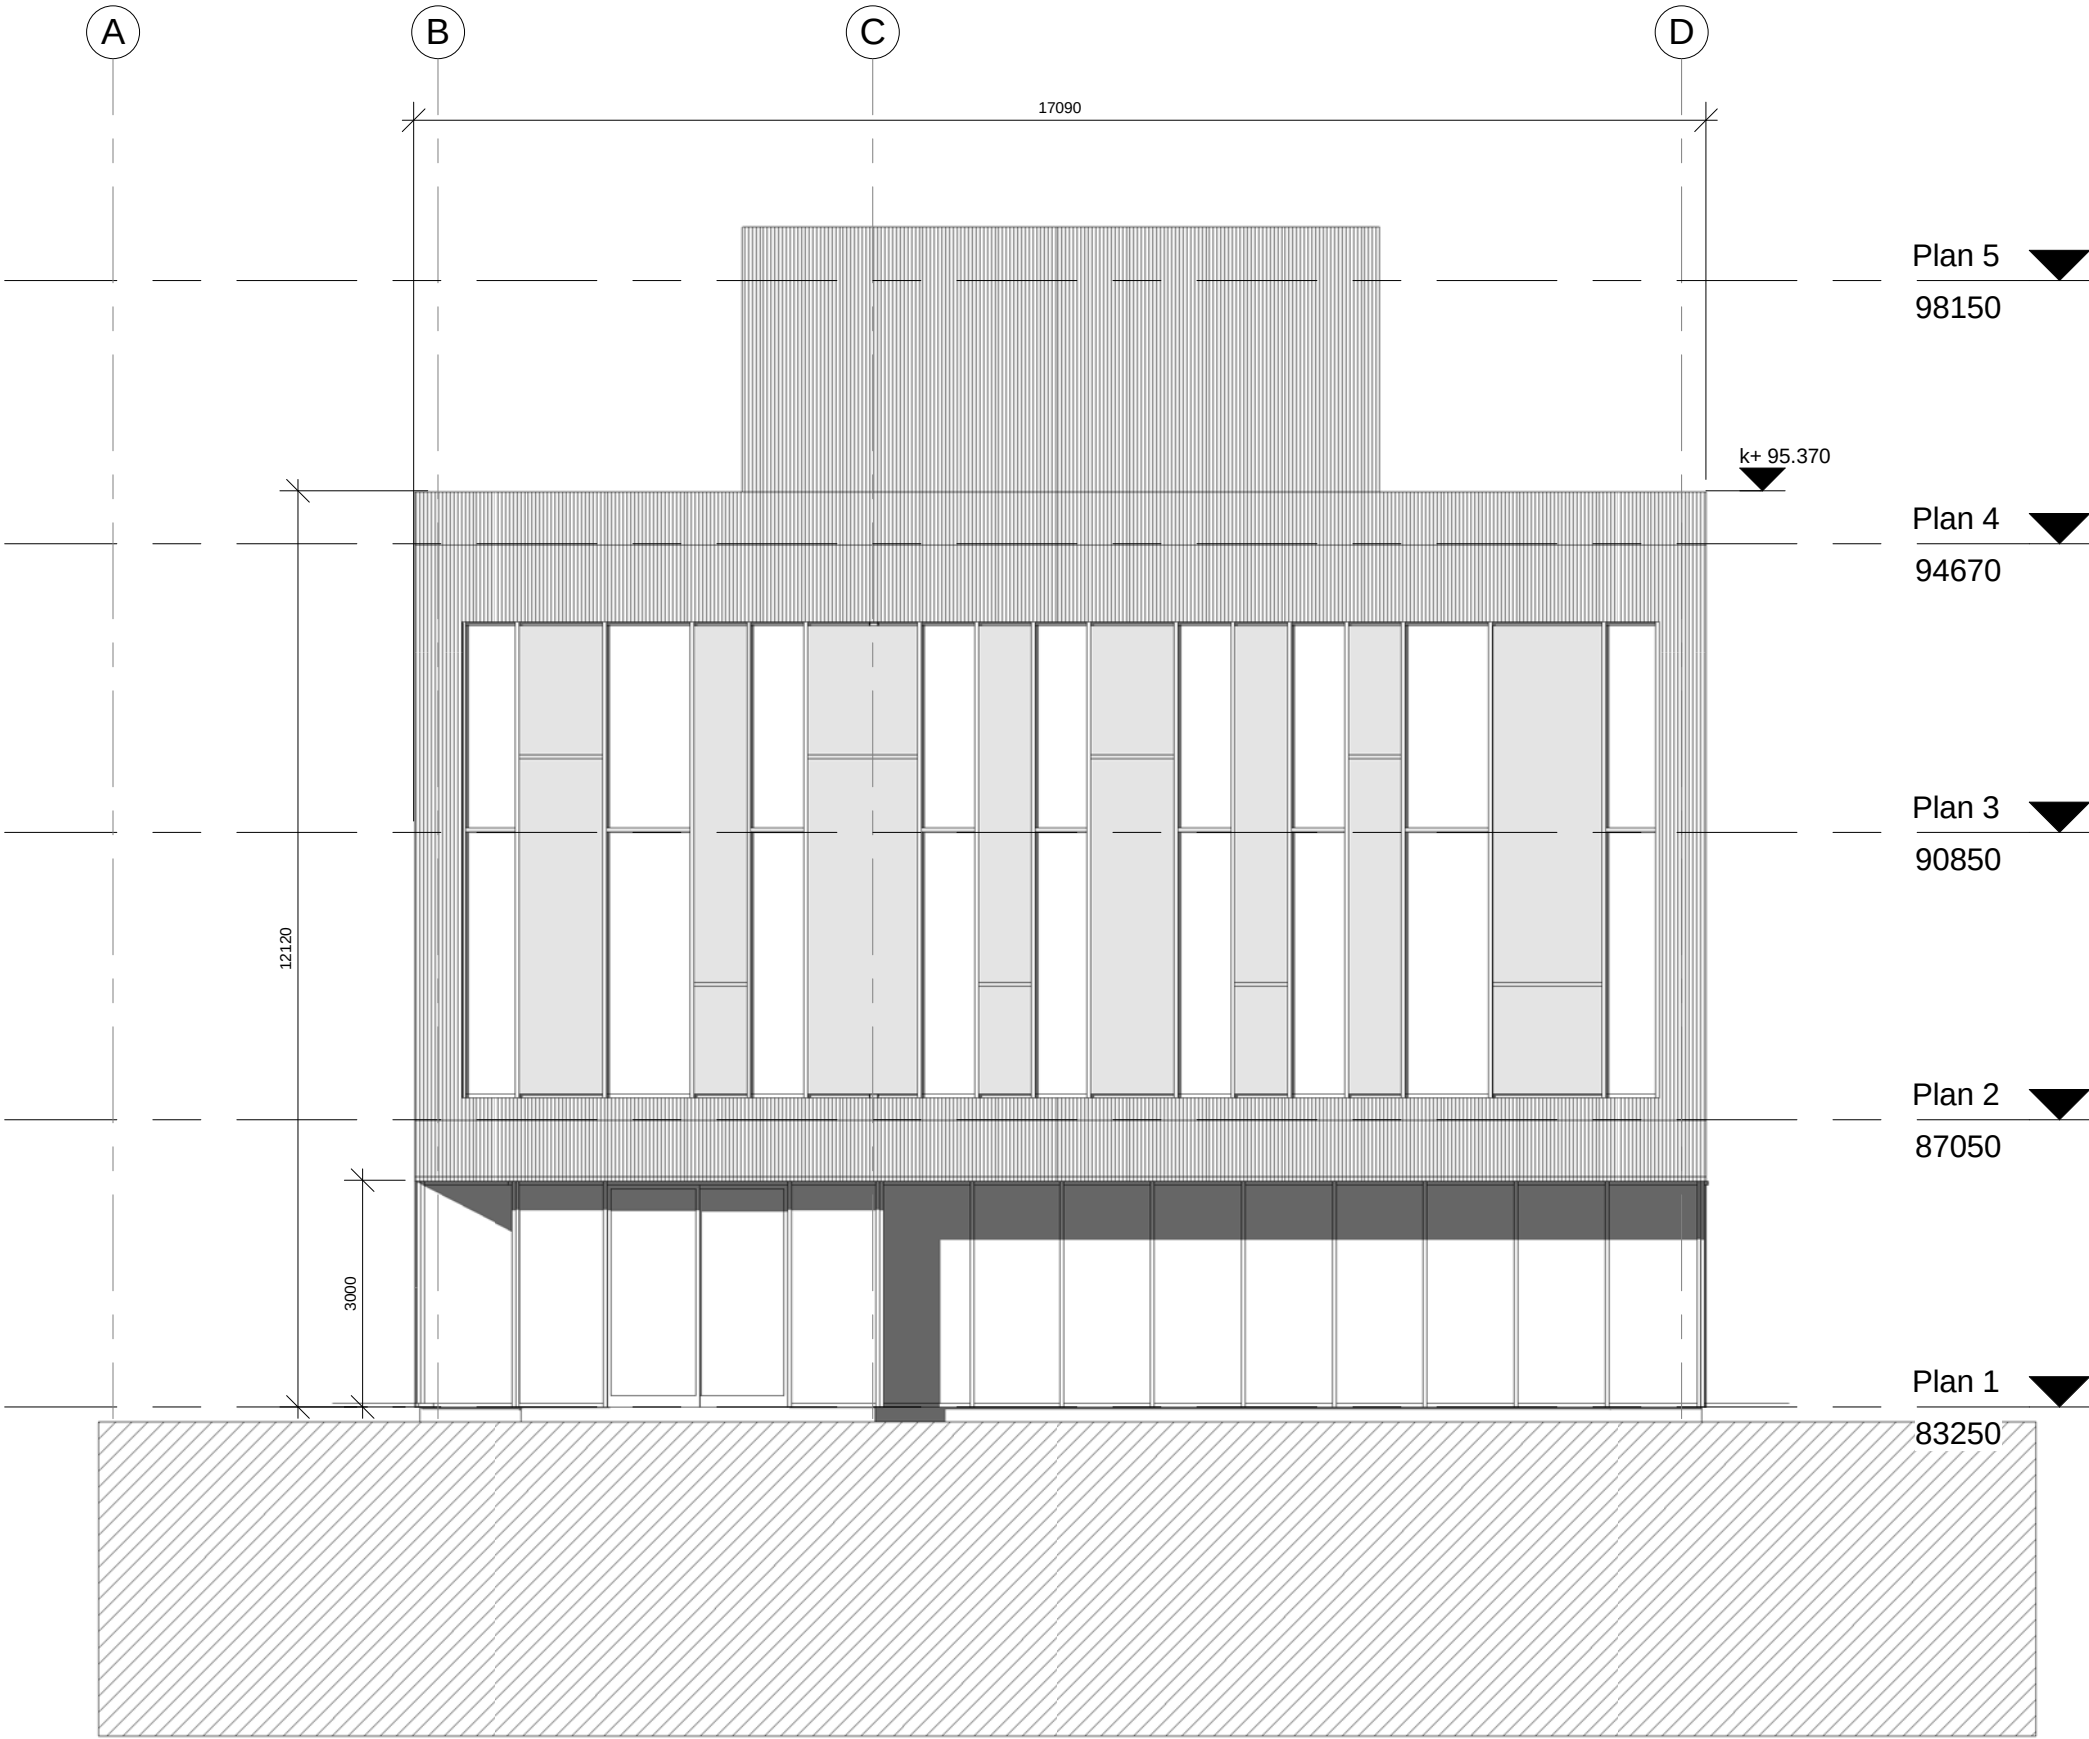


Forsvarsbygg

DYRVIK ARKITEKTER AS


Maridalsveien 29 0175 OSLO Tlf : 22 99 91 00 Fax: 22 99 91 01

TEGNING TIL IDK			10.03.2011	
Rev.index	Rev.nr	Beskrivelse	Dato	Sign.
Tegningen gjelder:			Tegningsskisse	
Adm bygg Bardufoss			08.02.2011 XX	
BYGGTYPE Kontorbygg			TE HB	
GJELDENE OMRÅDE			1 : 100 XX	
Fasade Nord/Syd			Rev.index	
Tilbudstegning			Rev.index	
Etabl.nummer			Rev.nummer	
192403			0100	
Fag			Tegn.nummer	
A			A1001	
Gradering			GRADERING	

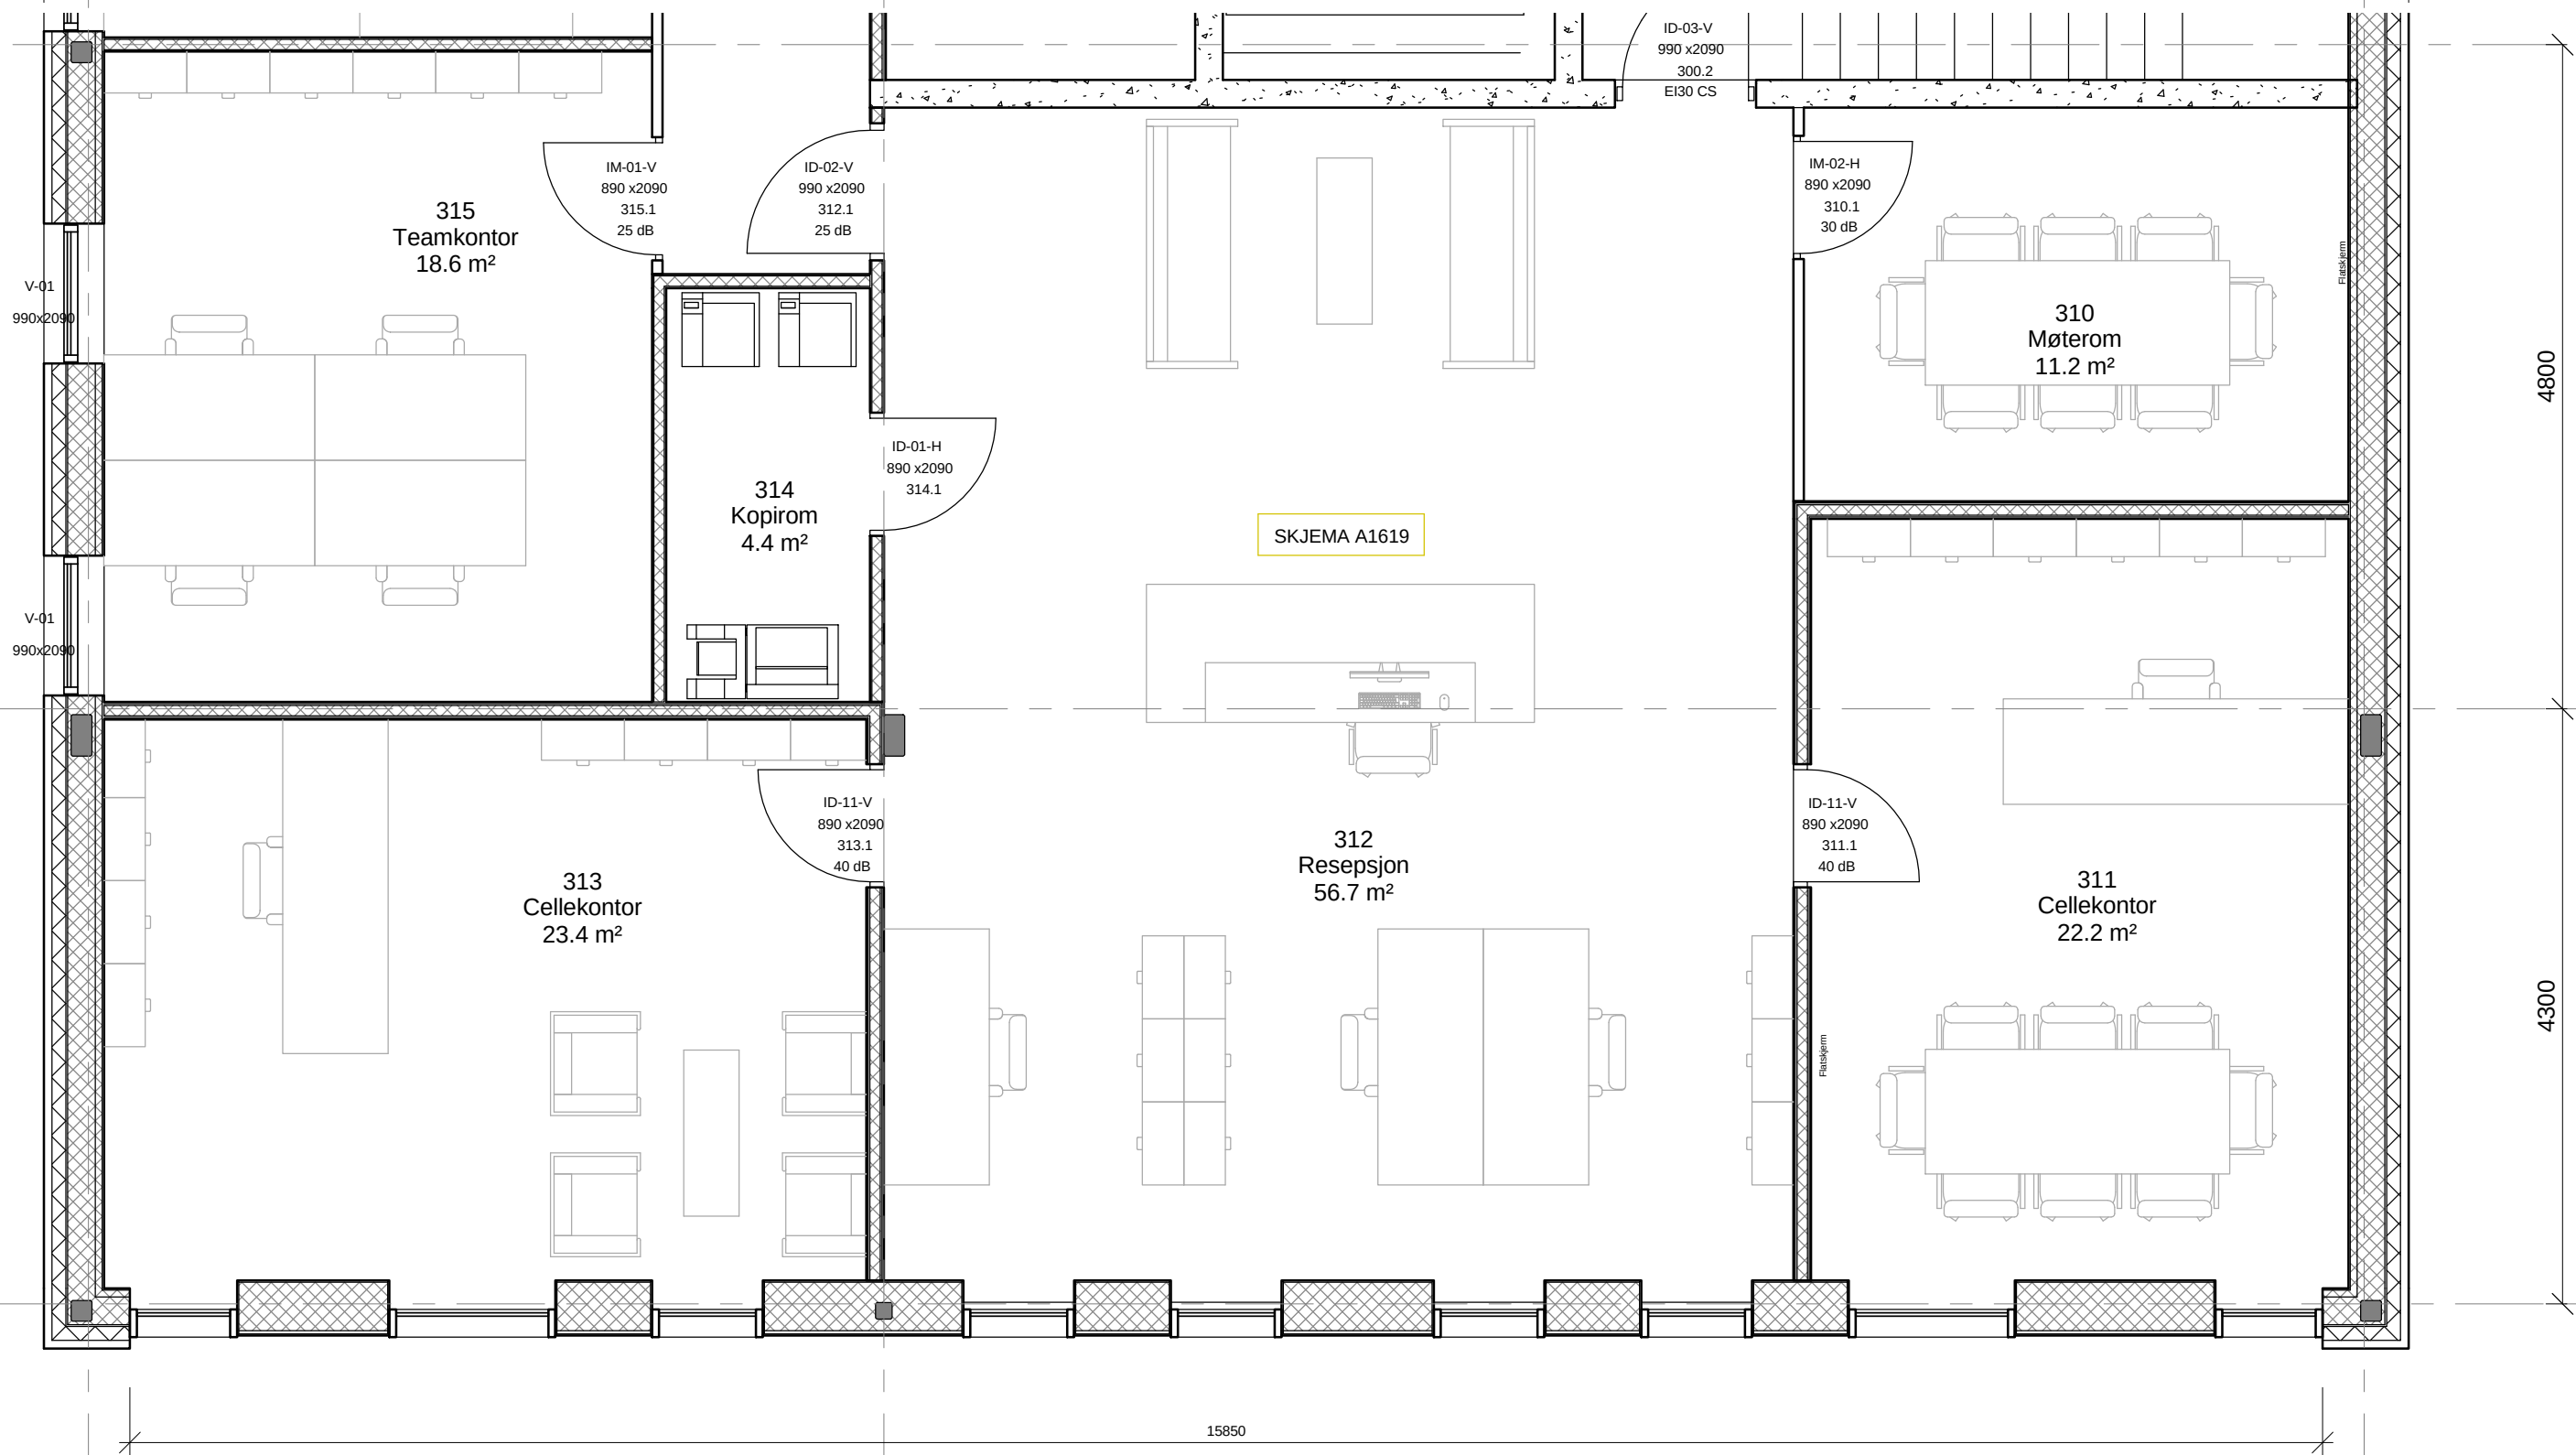


DYRVIK ARKITEKTER AS
Maridalsveien 29 0175 OSLO Tlf : 22 99 91 00 Fax: 22 99 91 01

Rev.index	Rev.nr	Beskrivelse	Dato	Sign.	Kontroll
Tegningen gjelder:			Anleggsnummer		
Administrasjonsbygg Bardufoss – GH			03/14/11		
BYGGTYPE Kontorbygg			Approver		
GJELDENE OMRÅDE			Godkjent		
Utsnitt Plan 3			1 : 50		
Tilbudstegning			Rev.index		
Etabl.nummer	Inv.nummer	Fag	Tegn.nummer	Gradering	
192403	0100	A	A1628		

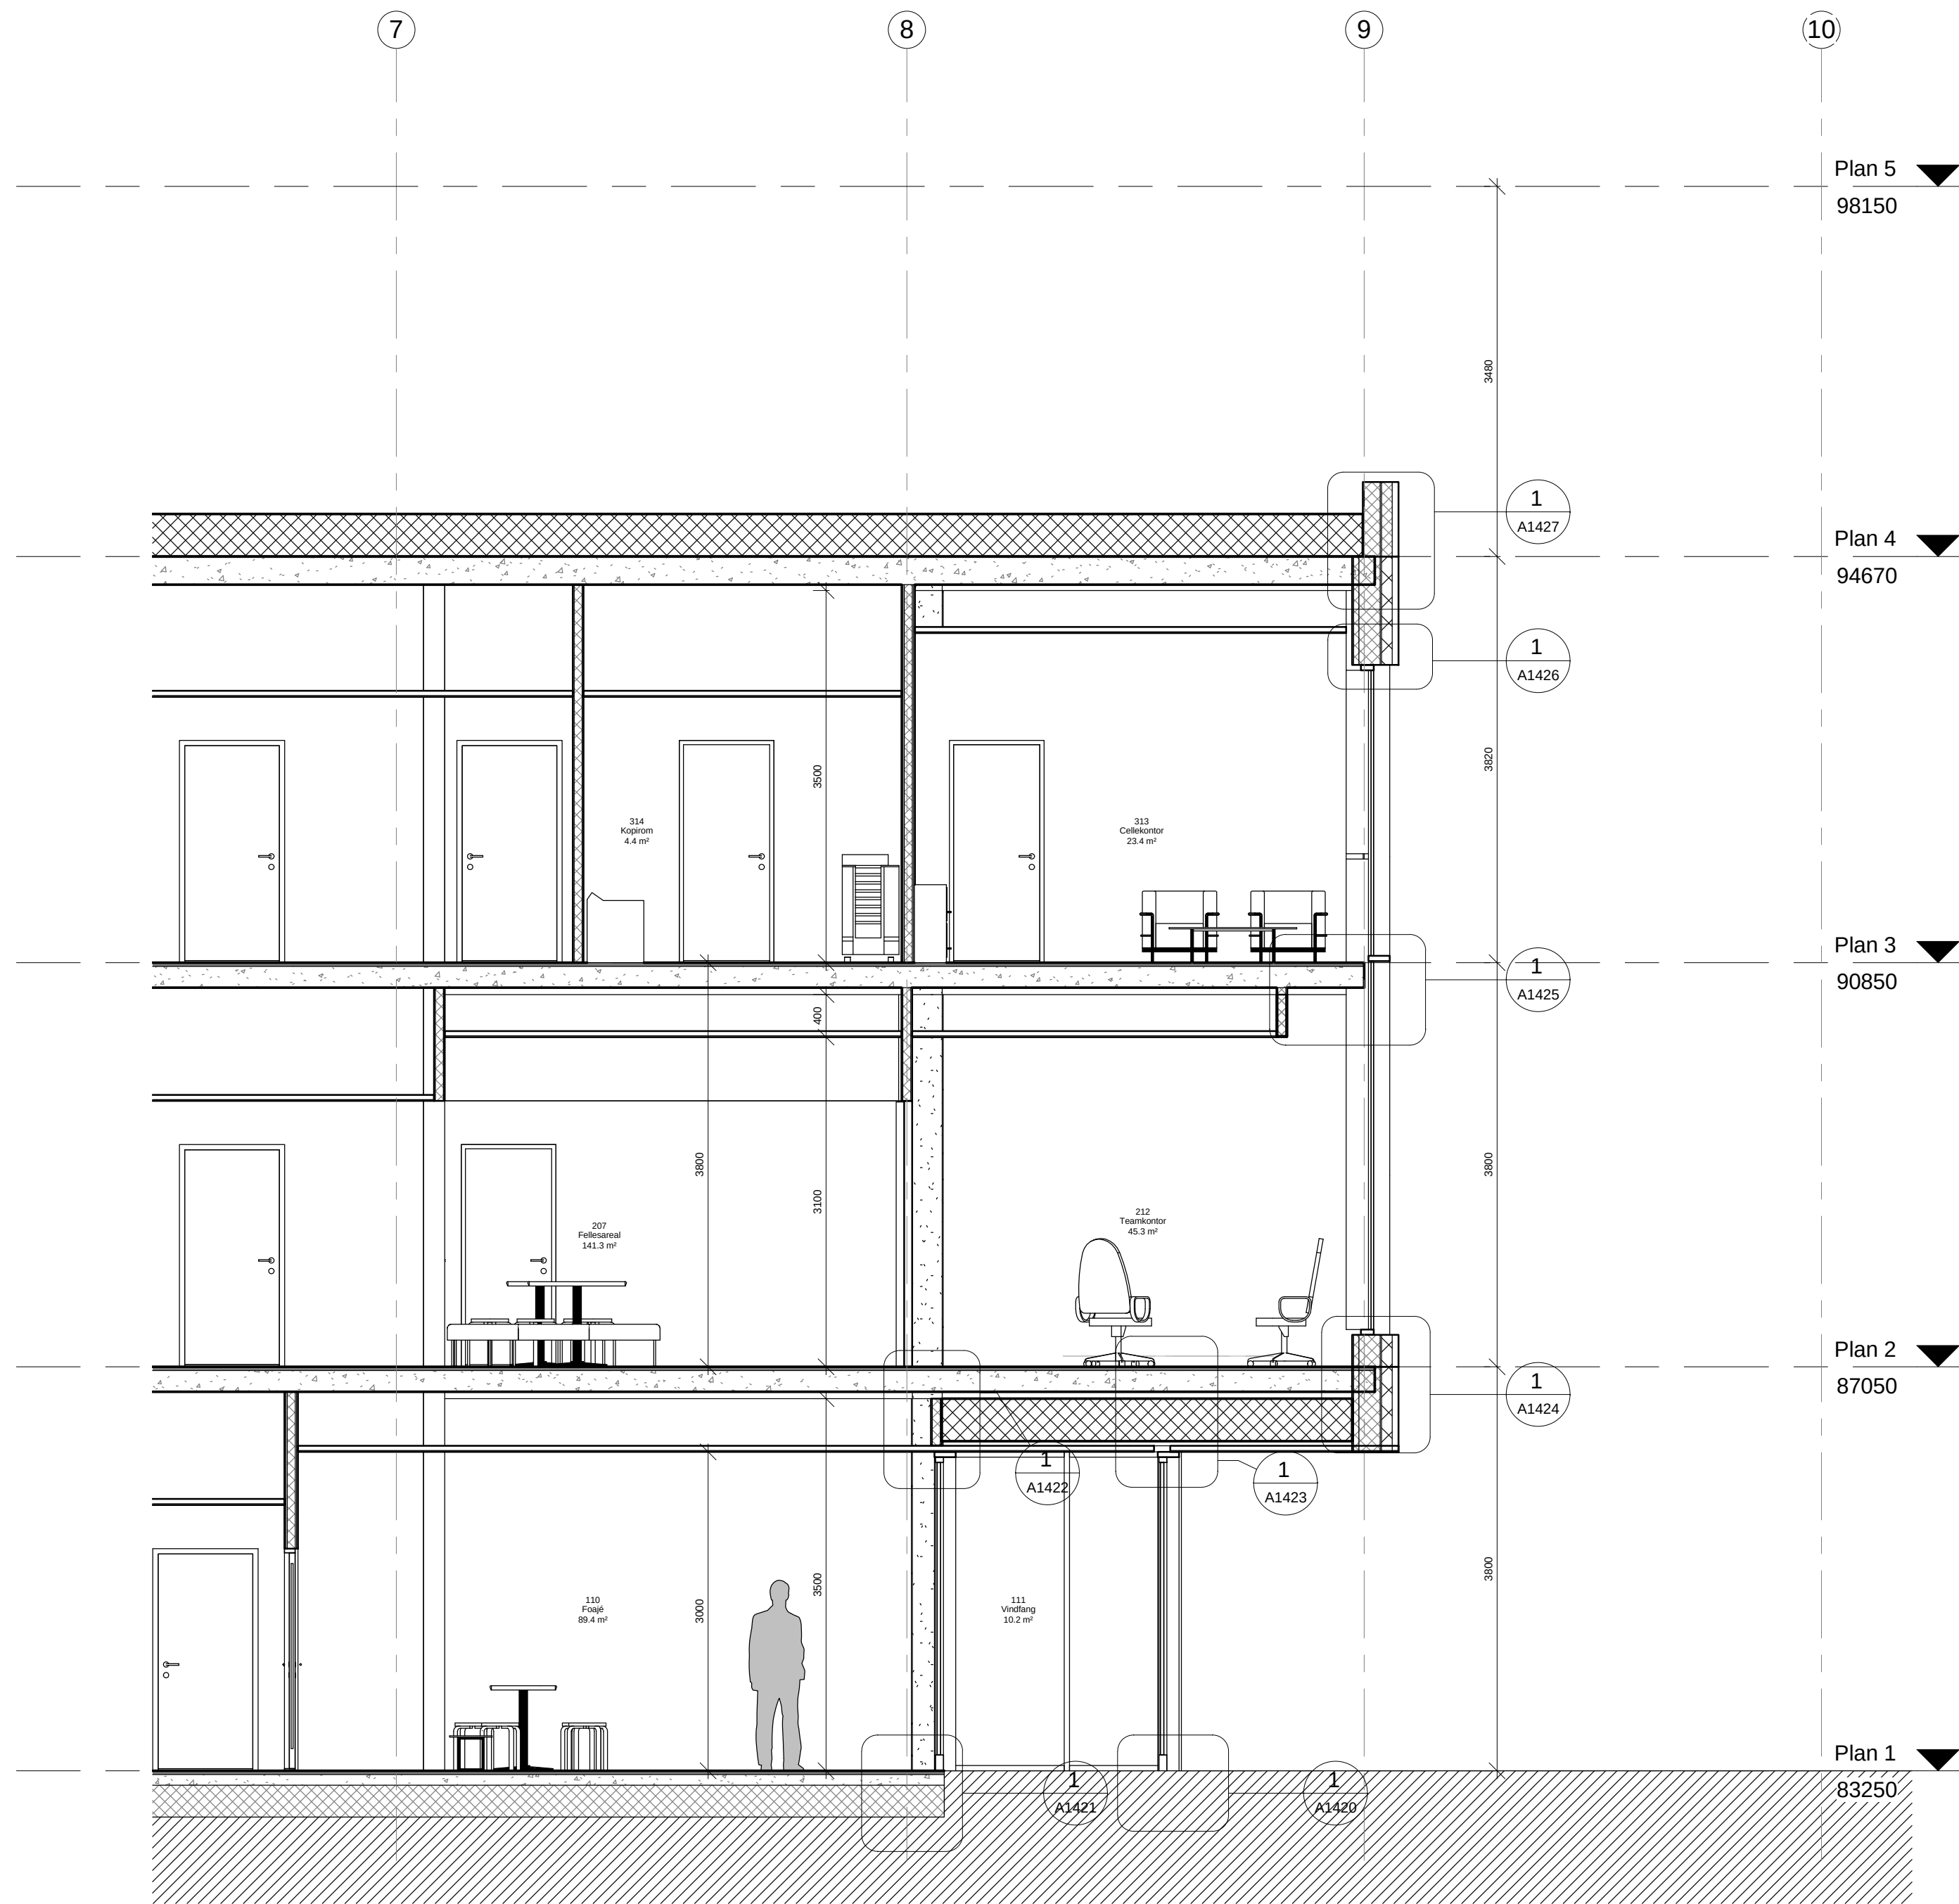

TEGNING TIL IDK			10.03.2011		
Rev.index	Rev.nr	Beskrivelse	Dato	Sign.	Kontroll
Tegningen gjelder:			08.02.2011		
Adm bygg Bardufoss			XX		
BYGGTYPE Kontorbygg			HB		
GJELDENE OMRÅDE			XX		
Detaljsnitt EE			XX		
Tilbudstegning			XX		
Rev.index	Rev.nr	Beskrivelse	Dato	Sign.	Kontroll
192403	0100	A	A1205		GRADERING

GF-04

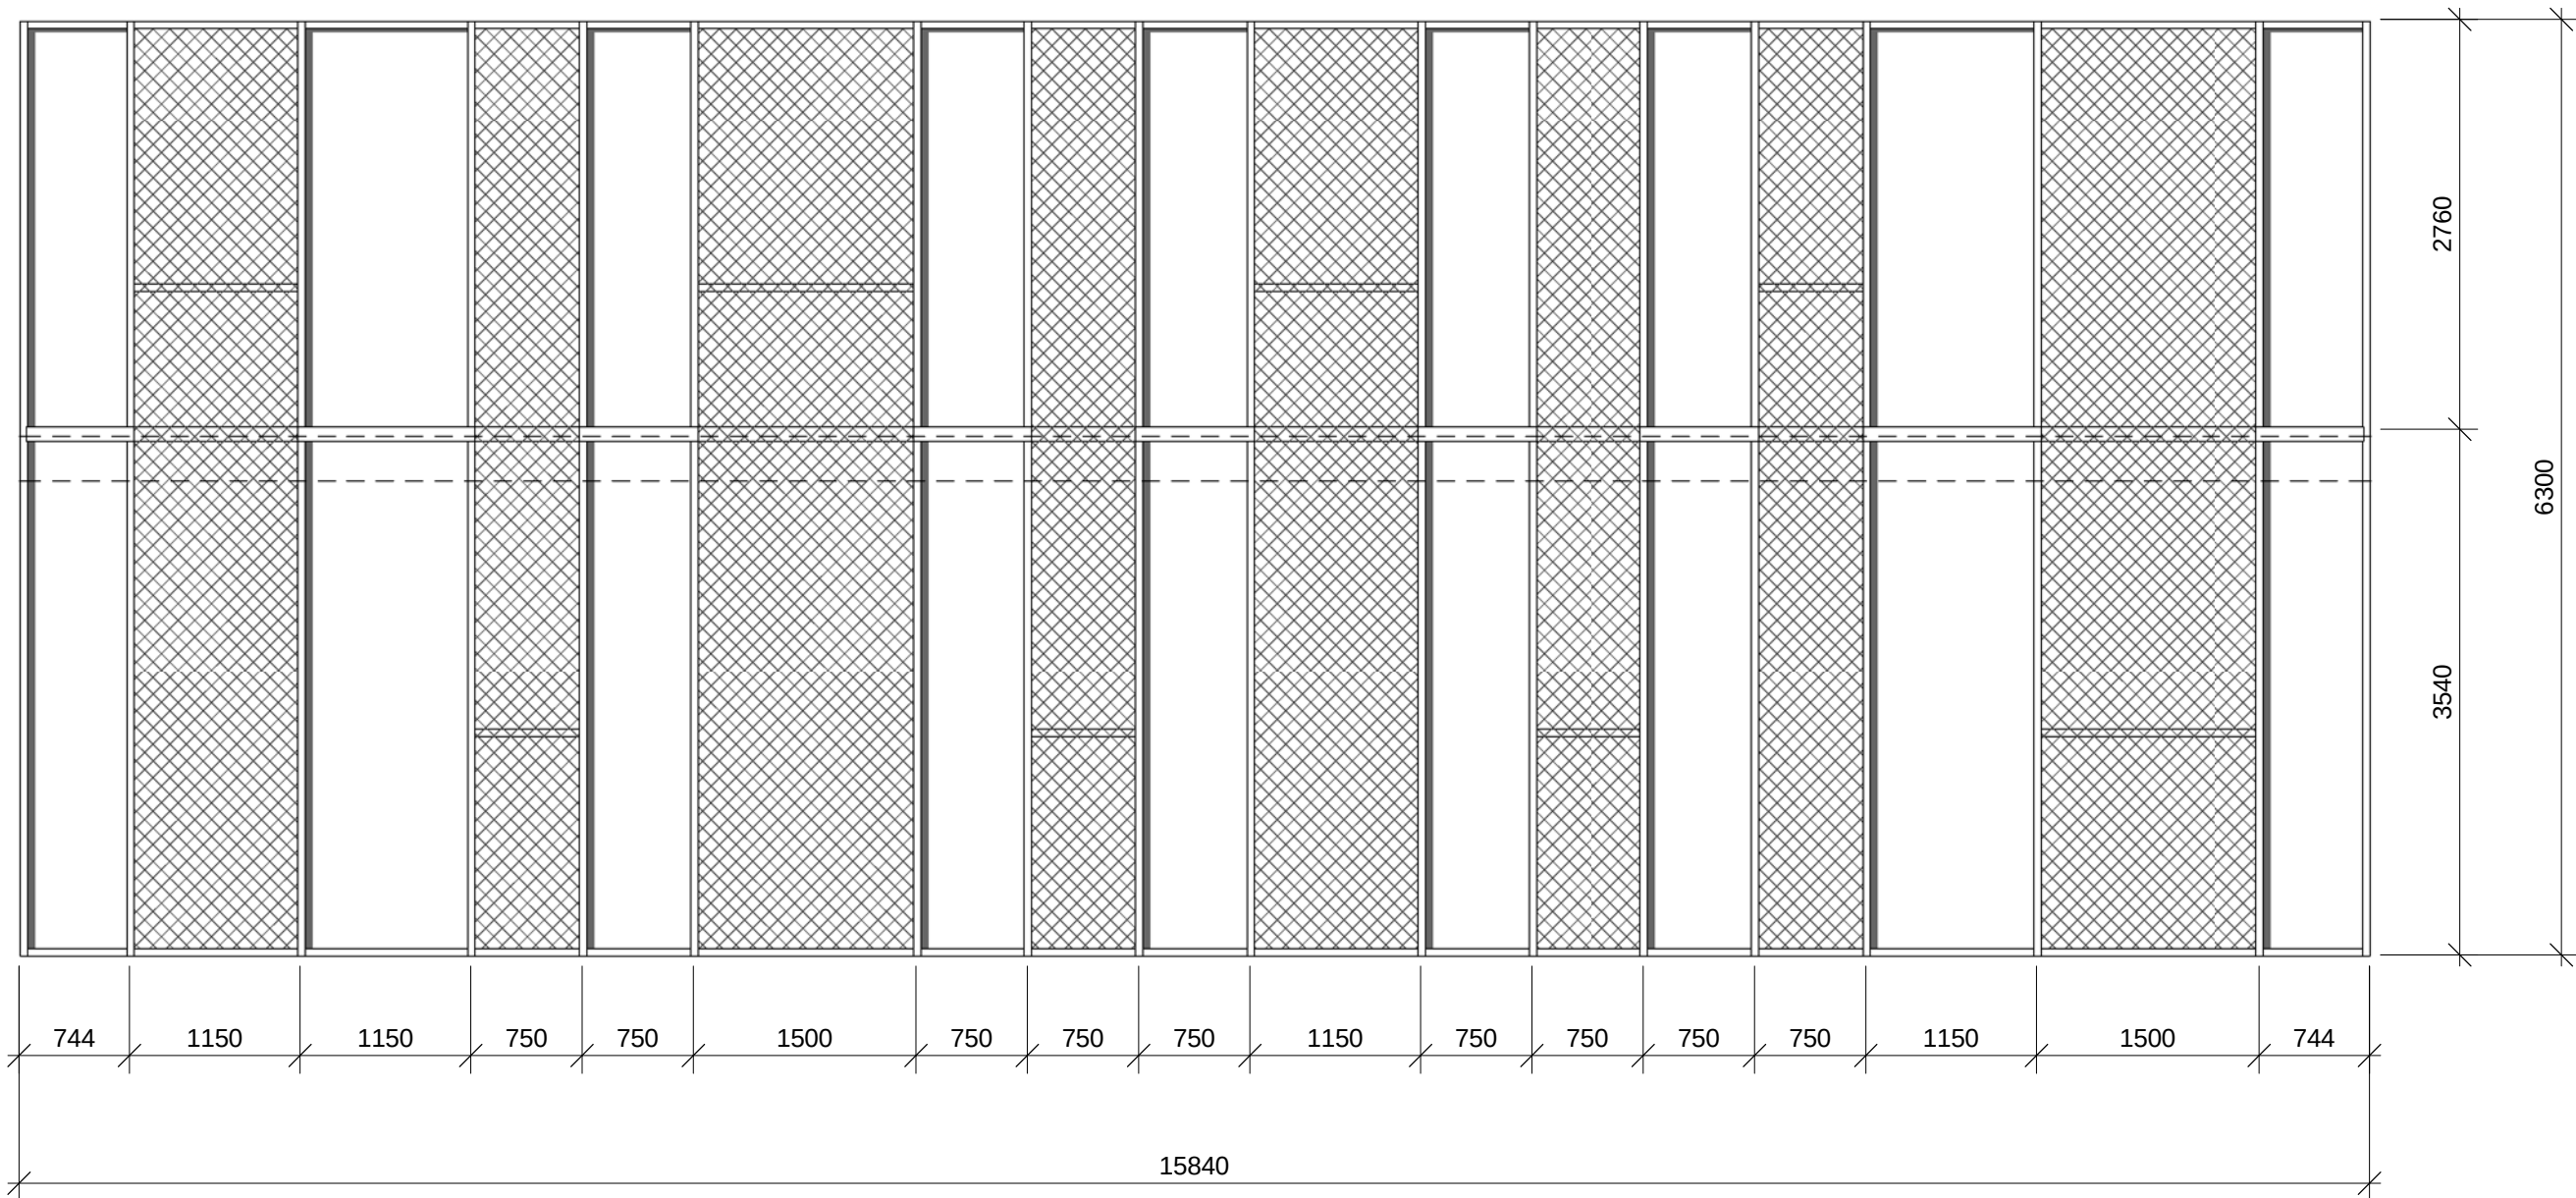


Tettfelt:
49 m2

 **Forsvarsbygg**

Prosjekterende:
DYRVIK ARKITEKTER AS
Maridalsveien 29 0175 OSLO Tlf : 22 99 91 00 Fax: 22 99 91 01

E	01	Tilbudstegning	01.04.11	TE	KF
Rev.index	Rev.nr	Reskrivelse	Dato	Sign.	Kontroll
Tegningen gjelder:			Dato	Anleggsnummer	
			14.03.2011		
			Sign.	TE	KF
			Målestokk	1 : 50	KF
			Rev.index	E	01
			Gradering		
Etabl.nummer	Inv.nummer	Fag	Tegn.nummer		
192403	0100	A	A1627		

Administrasjonsbygg GIH Bardufoss
Kontorbygg
Detaljskjema GF-04

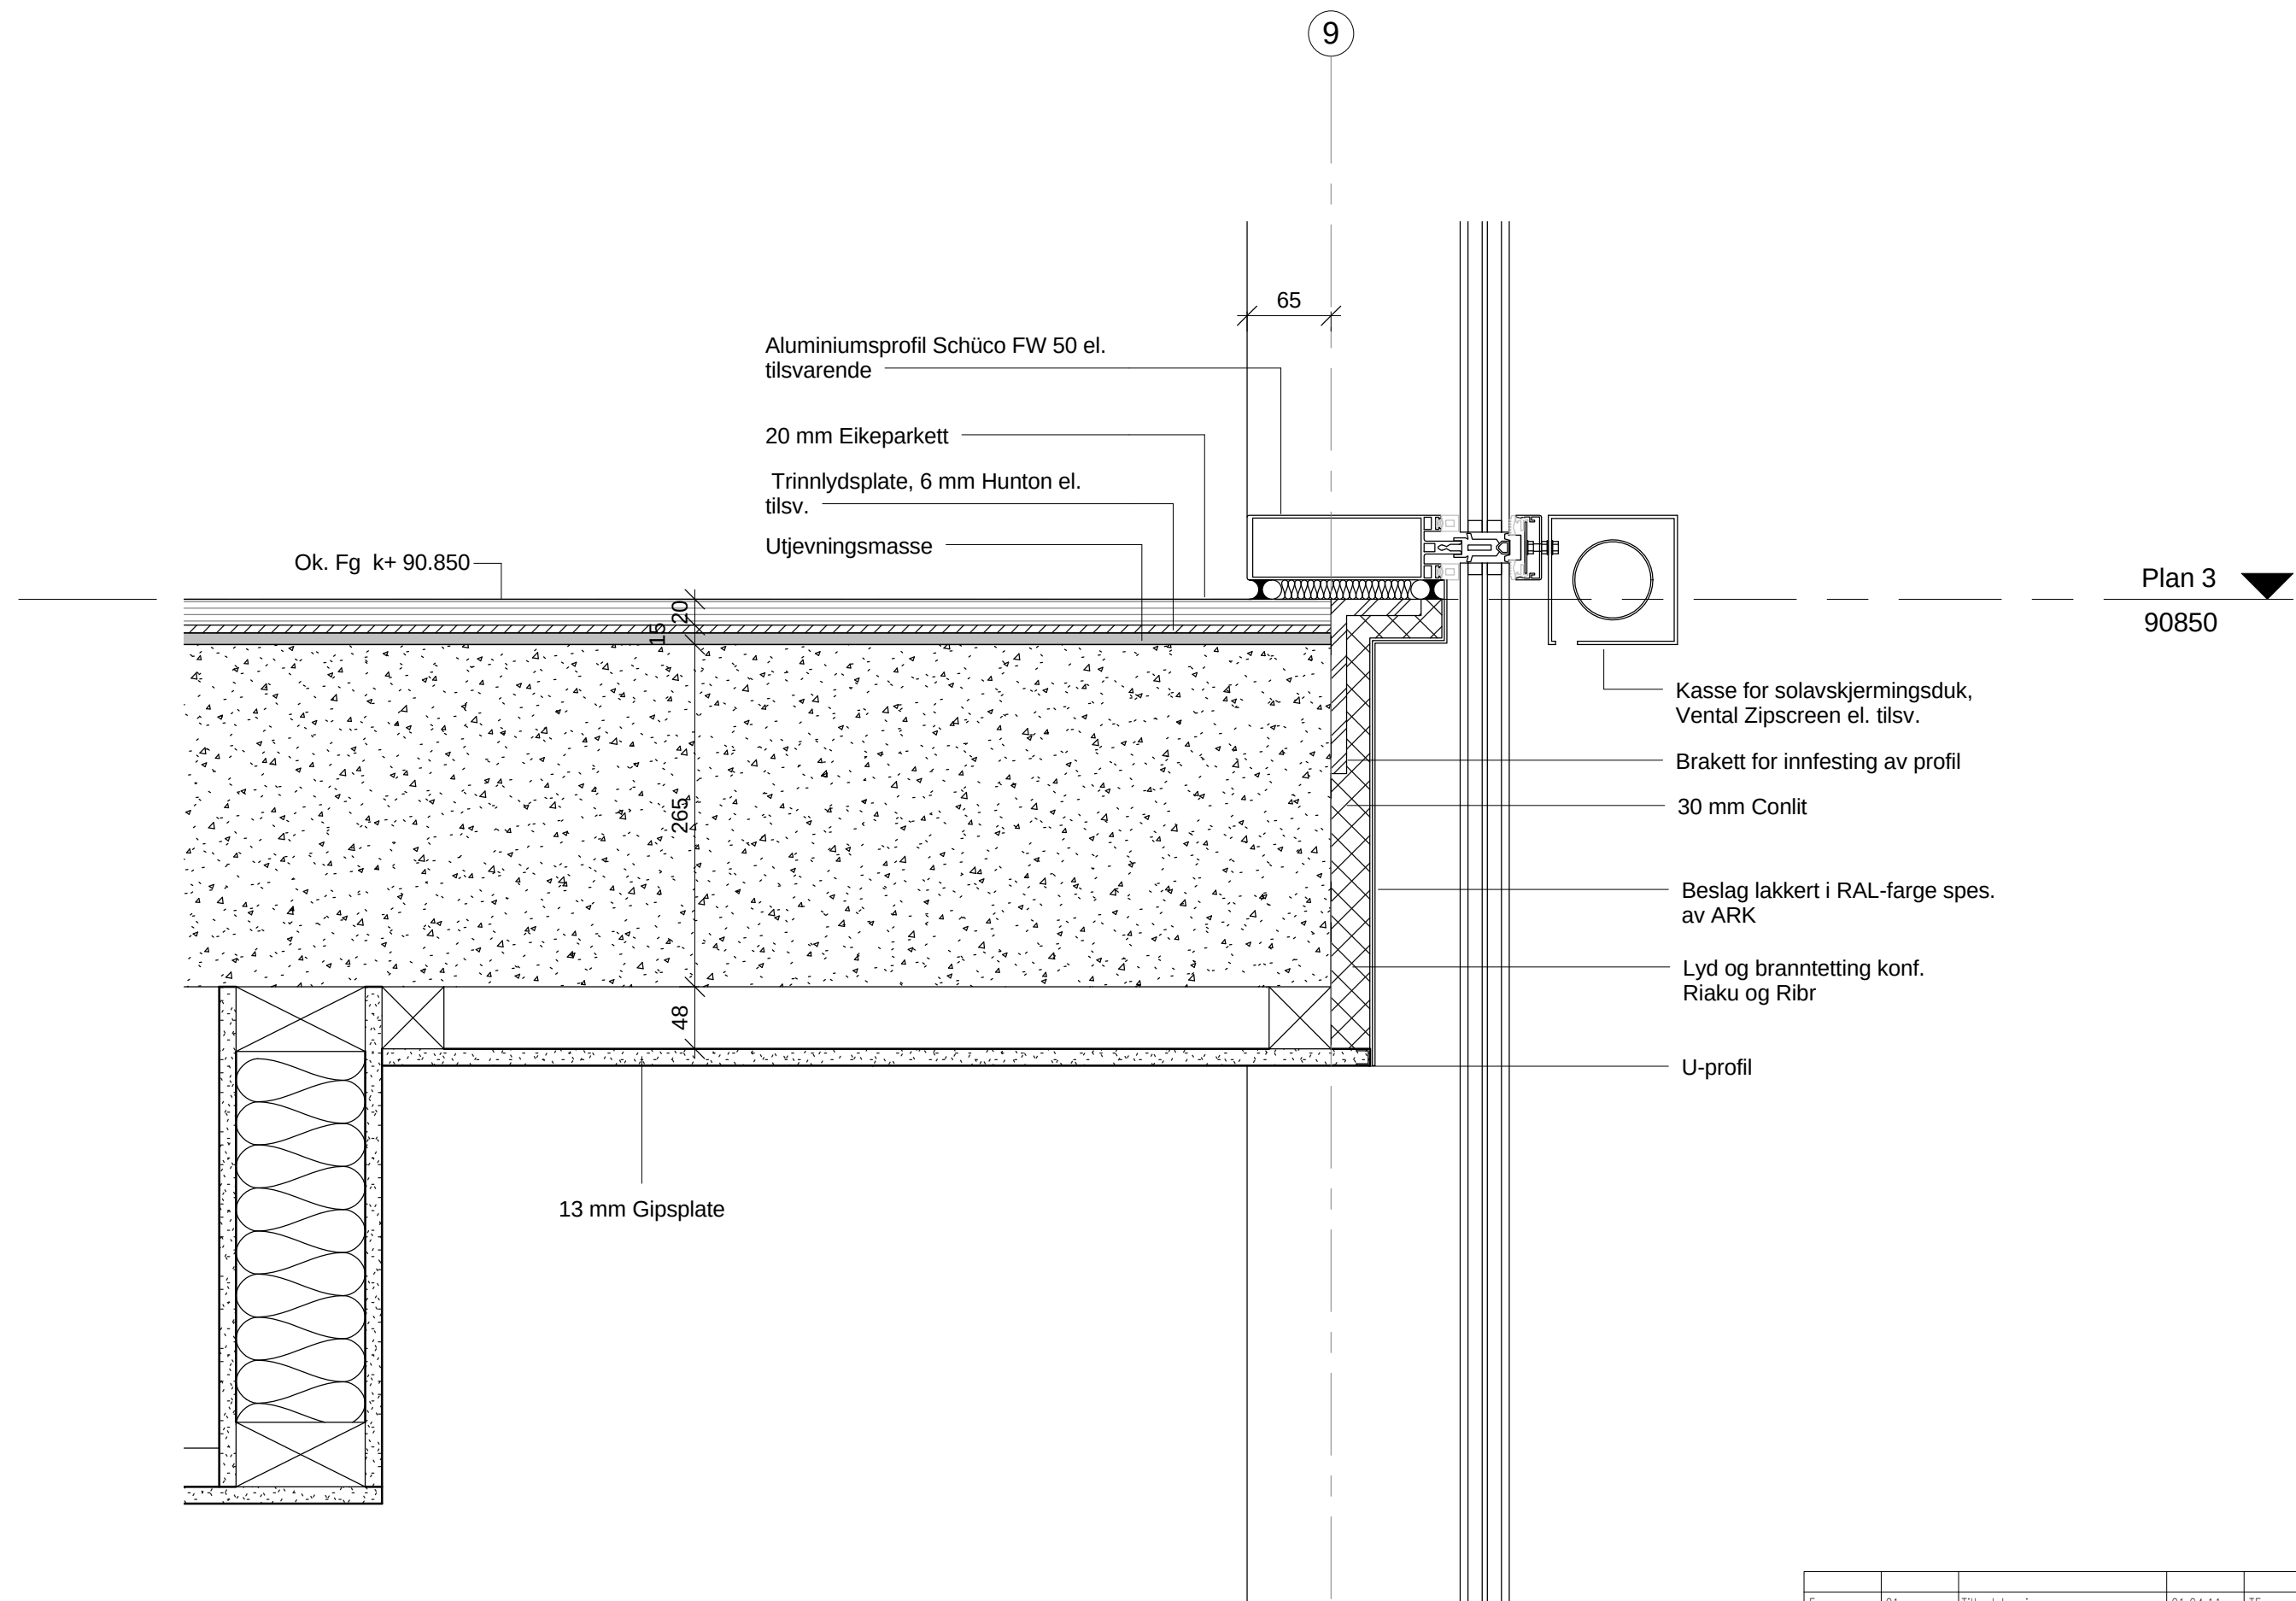


Prosjektetende:

DYRVIK ARKITEKTER AS

Maridalsveien 29 0175 OSLO Tlf : 22 99 91 00 Fax: 22 99 91 01

E	01	Tilbudstegning	01.04.11	TE	KF
Rev.index	Rev.nr	Reskrivelse	Dato	Sign.	Kontroll
Tegningen gjelder:			Dato	Sign.	Anleggsnummer
Administrasjonsbygg GIH Bardufoss Kontorbygg Vertikaldetalj sydfasade plan 3			17.01.2011		
			TE		KF
			Målestokk 1 : 5		Godkjent KF
			Rev.index E		Rev.nummer 01
Etabl.nummer	Inv.nummer	Fag	Tegn.nummer	Gradering	
192403	0100	A	A1425		

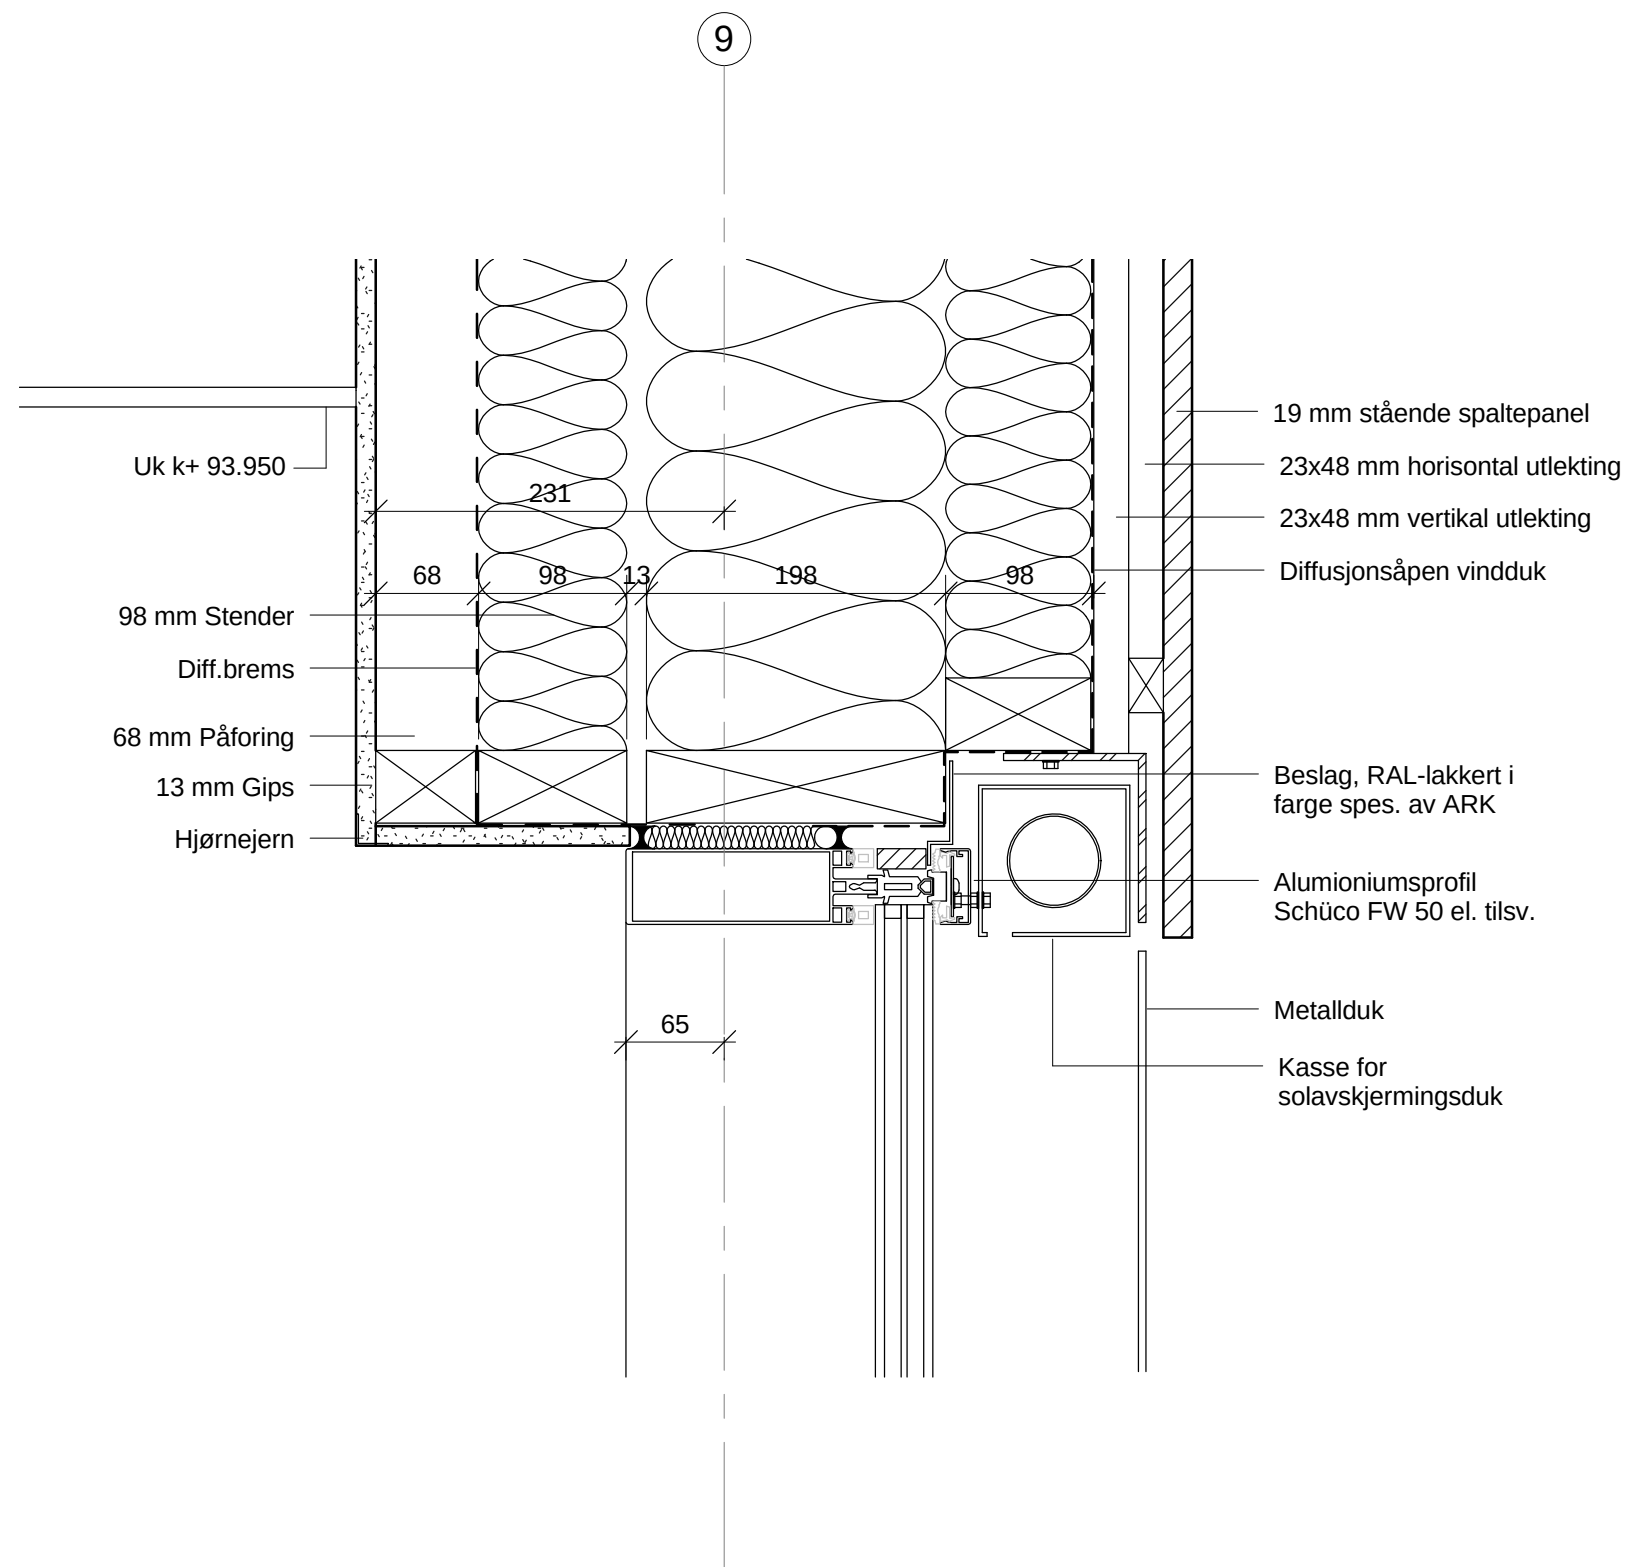

 **Forsvarsbygg**

Prosjekterende:


DYRVIK ARKITEKTER AS

Maridalsveien 29 0175 OSLO Tlf: 22 99 91 00 Fax: 22 99 91 01

E	01	Tilbudstegning	01.04.11	TE	KF
Rev.index	Rev.nr	Reskrivelse	Dato	Sign.	Kontroll
Tegningen gjelder:			Dato	Sign.	Anleggsnummer
			17.01.2011	TE	KF
			Målestokk	Godkjent	
			1 : 5	KF	
			Rev.index	Rev.nummer	
			E	01	
			Gradering		
Etabl.nummer	Inv.nummer	Fag	Tegn.nummer		
192403	0100	A	A1426		

Administrasjonsbygg GIH Bardufoss
Kontorbygg
Vertikaldetalj overkant sydfasade

19 mm stående spaltepanel
23x48 mm horisontal utlekting
23x48 mm vertikal utlekting
Diffusjonsåpen vindduk

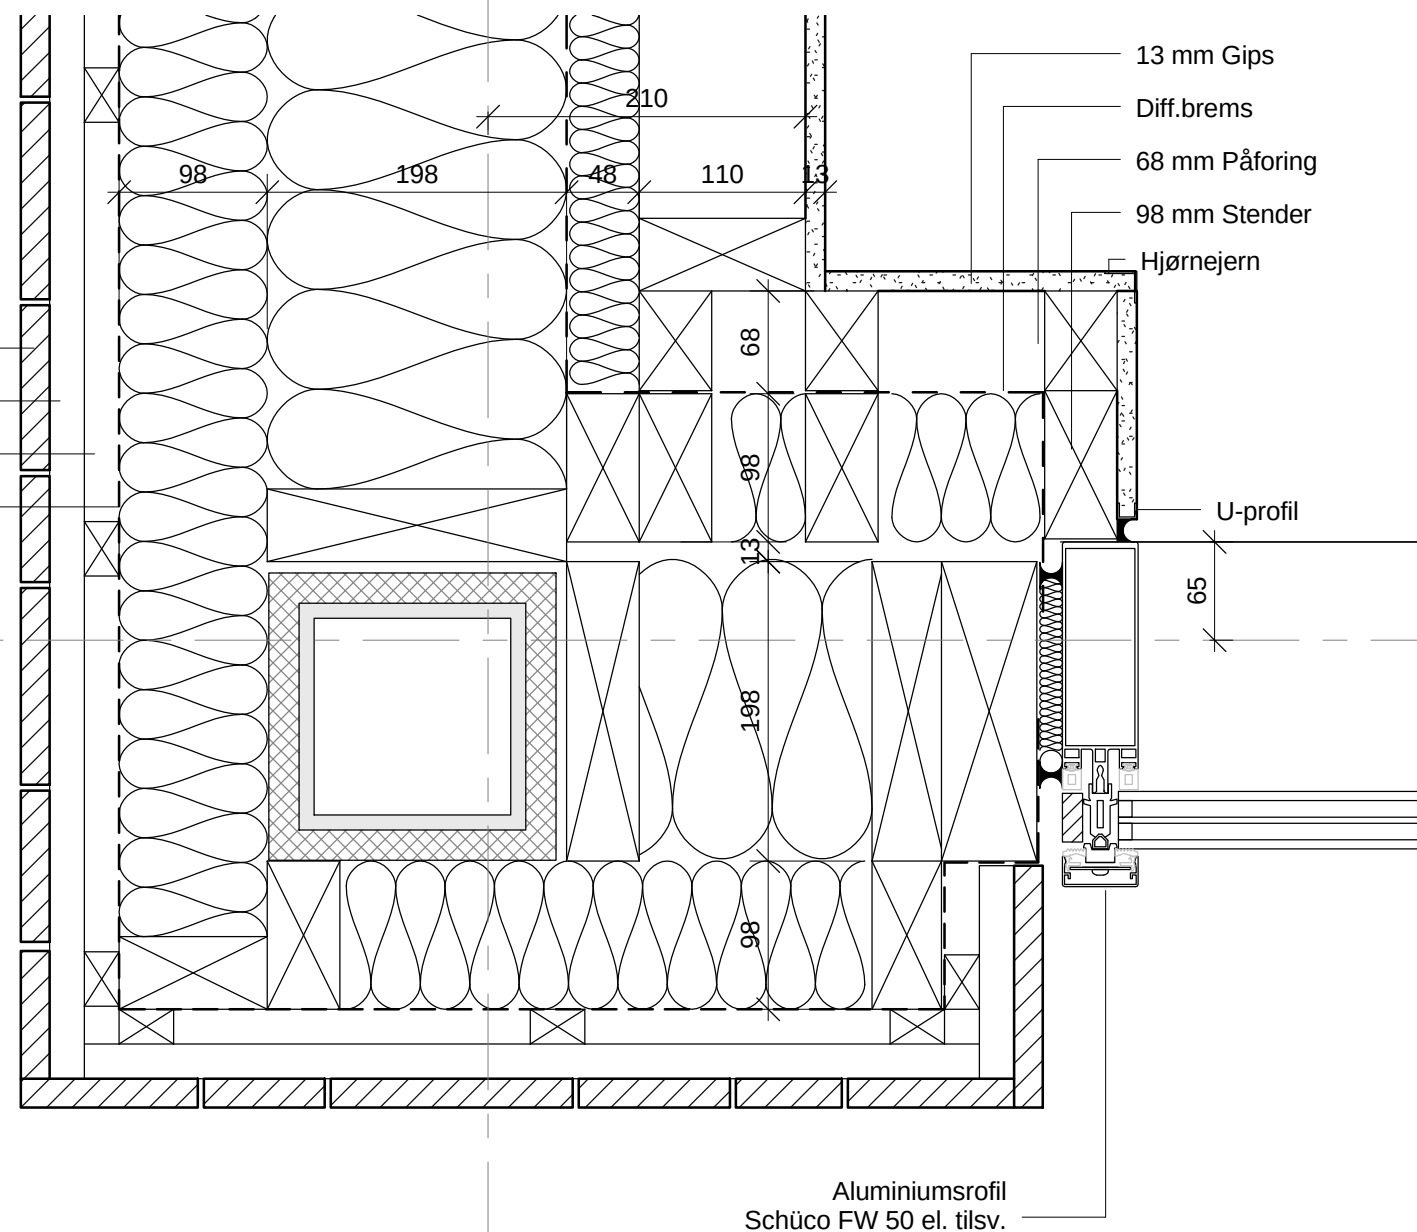

Aluminiumsprofil
Schüco FW 50 el. tilsv.

B

9

 **Forsvarsbygg**

Prosjekterende:

DYRVIK ARKITEKTER AS

Maridalsveien 29 0175 OSLO Tlf: 22 99 91 00 Fax: 22 99 91 01

E	01	Tilbudstegning	01.04.11	TE	KF
Rev.index	Rev.nr	Reskrivelse	Dato	Sign.	Kontroll
Tegningen gjelder:			Dato	Sign.	Anleggsnummer
			17.01.2011	TE	KF
			Målestokk	Godkjent	
			1 : 5	KF	
			Rev.index	Rev.nummer	
			E	01	
			Gradering		
Etabl.nummer	Inv.nummer	Fag	Tegn.nummer		
192403	0100	A	A1411		

Administrasjonsbygg GIH Bardufoss
Kontorbygg
Horisontaldetalj hjørne akse 9







