


TEGNFORKLARING, PLANER:

- Rømningsvei, utgang
- Rømningsvei, rømningsreining
- Branncellebegrensende bygningsdel E130
- Branncellebegrensende bygningsdel E160
- Manuell utløsning av alarm
- Brannsentral
- Røykdetektor
- Klokkje
- Håndslukker
- Brannslange
- Ledelys
- Merketingslys
- Rømningsstige

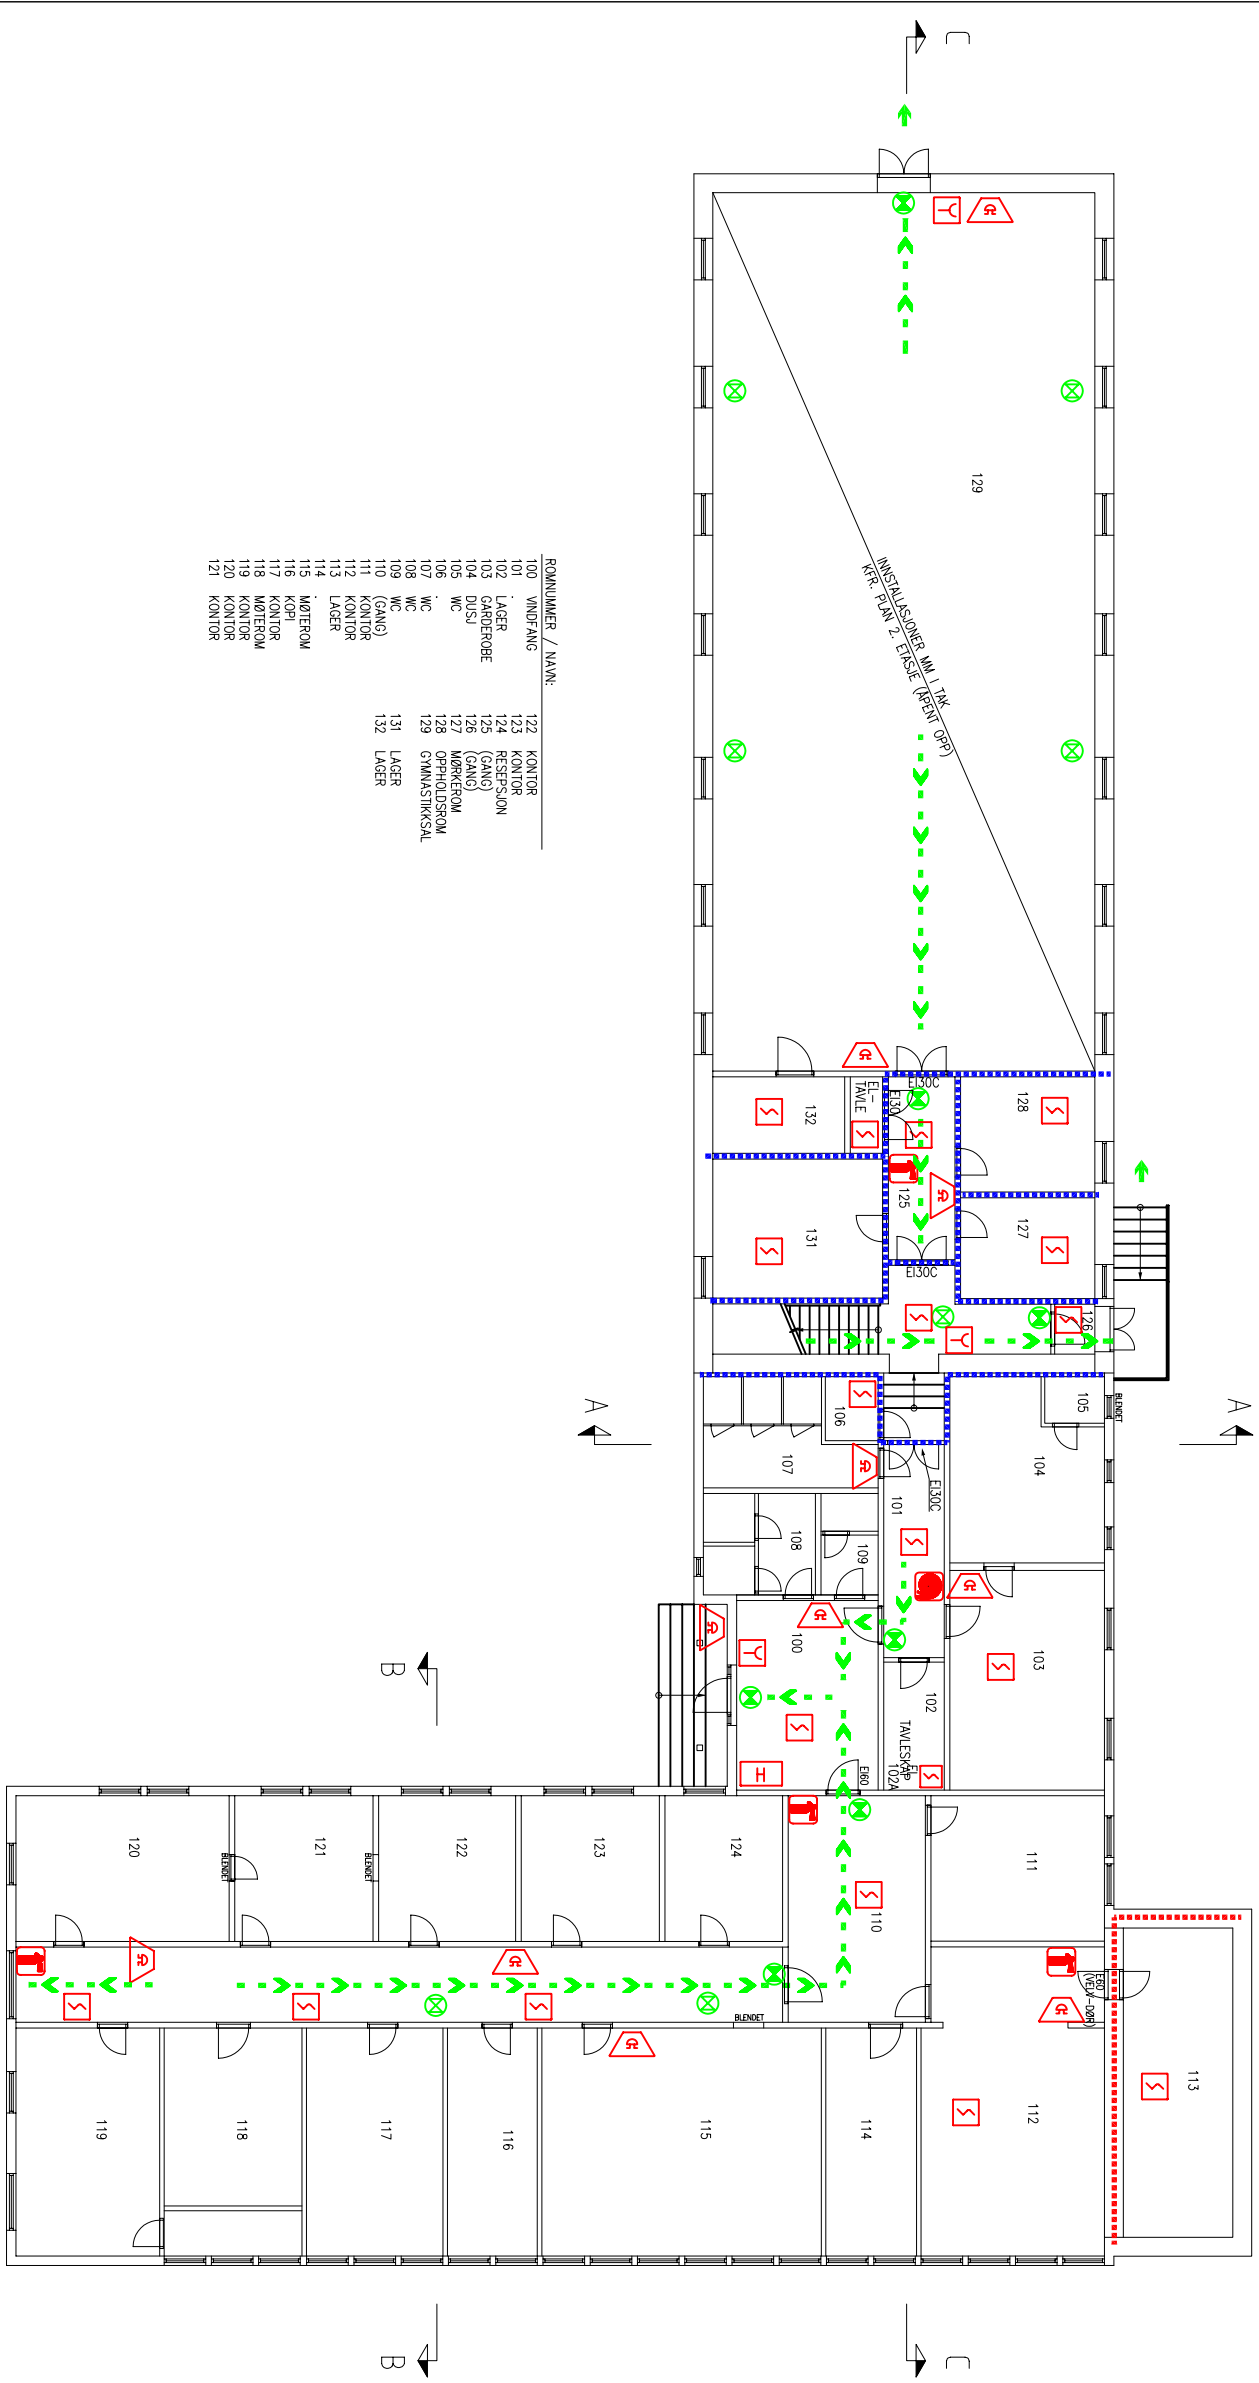

ROMNUMMER / NAVN:

100	VINDFANG	122	KONTOR
101	KONTOR	123	KONTOR
102	LAGER	124	RESERPSJON
103	GARDEROBE	125	(GANG)
104	DUSJ	126	(GANG)
105	WC	127	MOBILROM
106	WC	128	OPERIDSRUM
107	WC	129	GYMNASIKKSAL
108	WC	131	LAGER
109	WC	132	LAGER
110	(GANG)		
111	KONTOR		
112	KONTOR		
113	LAGER		
114			
115	MØTEROM		
116	KOPPI		
117	KONTOR		
118	MØTEROM		
119	KONTOR		
120	KONTOR		
121	KONTOR		

Forsvarsbygg

Prosjektinformasjon:

<p>Prosjektleder: Conova AS</p> <p>Tegningens tittel: AKERSHUS FESTNING BYGNING 31 - GYMSAL/ KONTORER PLAN 1 ETASJE BRANNTEGNING</p>	<p>Masterark: 1:100 (A1) 1:200 (A3)</p> <p>Arkiv nr.: []</p> <p>Kontroll nr.: []</p>
---	---

Finans: 99264 / Byg31/plan1.dwg

<p>Sign.: MK</p> <p>Underrettig: U.index</p> <p>Erstat for: E. index</p>	<p>Kontroll: TOM</p> <p>IDM: []</p> <p>Kontroll: []</p>
-----------------------------------------------------------------------------------------------	--------------------------------------------------------------------------------

<p>Etabl.kode: []</p> <p>Inv.nr.: []</p> <p>Rev.nr.: H</p>	<p>Tegn.nr.: []</p> <p>Rev.index: []</p> <p>Gradering: UGRADERT</p>	<p>Dato: 12/01/01</p> <p>Coddyent: X</p> <p>Rev.nr.: 31-001</p>
-----------------------------------------------------------------------------------	--------------------------------------------------------------------------------------------	--------------------------------------------------------------------------------------

H	04	AS BILLET BRANNKONTROLL ENDRINGER	31/03/03	EV	KAD
H	03	AS BILT. REVISJON ETTER BRANNSTY	28/05/02	MK	KAD
H	02	AS BILT. REVISJON ETTER BRANNSTY	06/02/02	MK	KAD
H	01	AS BILT	07/02/01	MK	IDM
Rev.index	Rev.nr.	Beskrivelse	Dato	Sign.	Kontroll

Kontrolleringstegn: []