


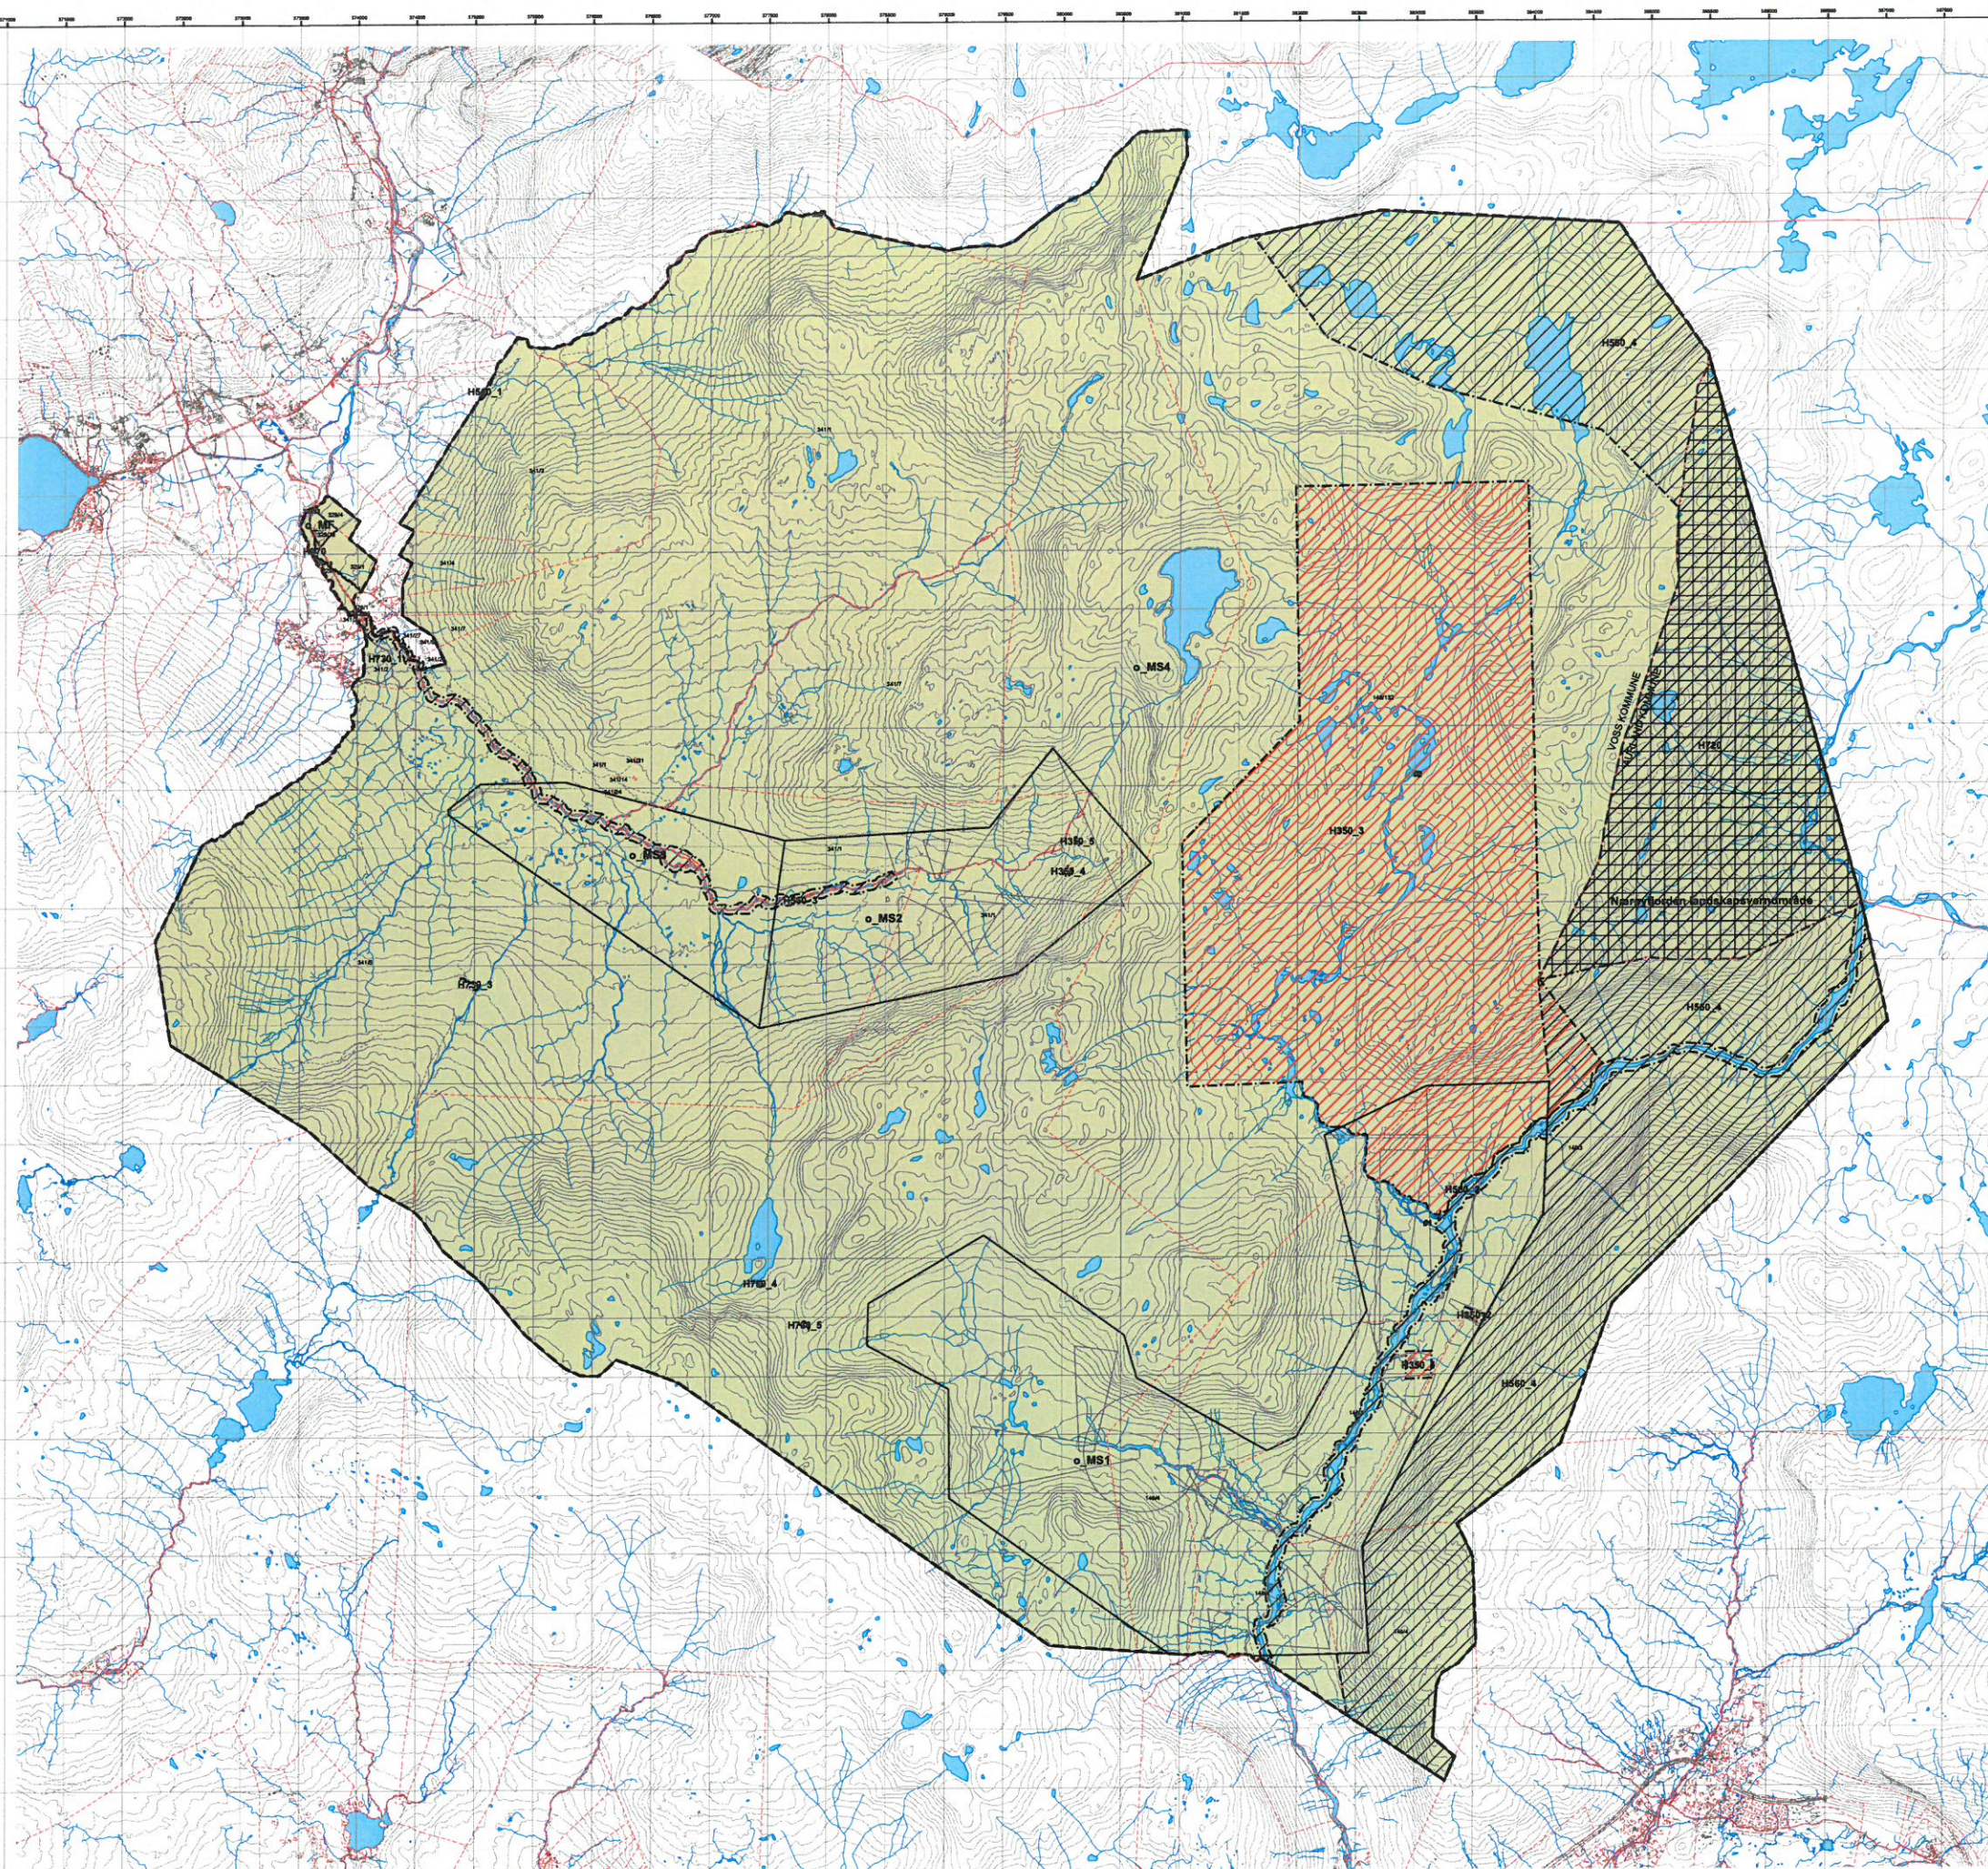

PBL § 11-5 AREALFORMÅL

4. Forsvært

MS	4020 - Skytefelt - øvingsområde
MF	4030 - Forlegningsleir

PBL § 11-8 HENSYNSSONER

- a. Sikrings-, sløy- og faresone
 - Brann og eksplosjonsfare (H350)
 - Høyspenningsslett (H370)
- c. Sone med angitte særlige hensyn
 - Bevaring av naturmiljø (H560)
- d. Båndleggingssone
 - Båndlegging etter naturskapsloven (H720)
 - Båndlegging etter lov om kulturminner (H730)

STREKESYMBOLER

- — — Reguleringplanområdet
- - - - - Reguleringplan formålsgrense
- . - . - Reguleringplan hensynsonergrens
- - - - - Avgrensning skriftlig bestemmelser

ANDRE SYMBOLER

- Tegnene
- Vannfeller innenfor planområdet har samme arealbruksformål som tilgrensete landarealer

Koordinatsystem: Eurf 50 UTM82 Høydereferanse: NN84
Koordinatavlesning: 07.01.2014 (Sjueket)

Målestokk (A2) : 1:30 000
Elevasjonslinje: 20m

N

0 250 500 m

Vnr.
Te. 3
523681

Cogniplex vikk

Tidsp.
2019-04-
Elev.

Fornlagstittel: Fornvabyen/ Asplavrik

FORSLAG TIL REGULERINGSPLAN (områderegulering)

MJØLFJELL - BRANDSET

SKYTE- OG ØVINGSFELT

Plankart 1 av 2: Arealformål og hensynssoner utnatt H310

Saksbehandler/INSTRUKSJON PLAN- OG BYGNINGSLOVEN	SAK-NR.	DATO	BIBL.
Ausente / Ausenteplan		29.10.2014	
Offisiell utnevnelse Vnr.		04.11.2017	
1. gangs vedtakelse		April 2017	
2. gangs vedtakelse			
Erstatningsrett innkreiv			
Eierendring			
VOSS KOMMUNE Utvalget 5. 5/2017 Voss	JAK-NR.	SAK-NR.	DATO
AURLAND KOMMUNE Vængen 1, 5/145 Aurland			