


030101 0030 A0300

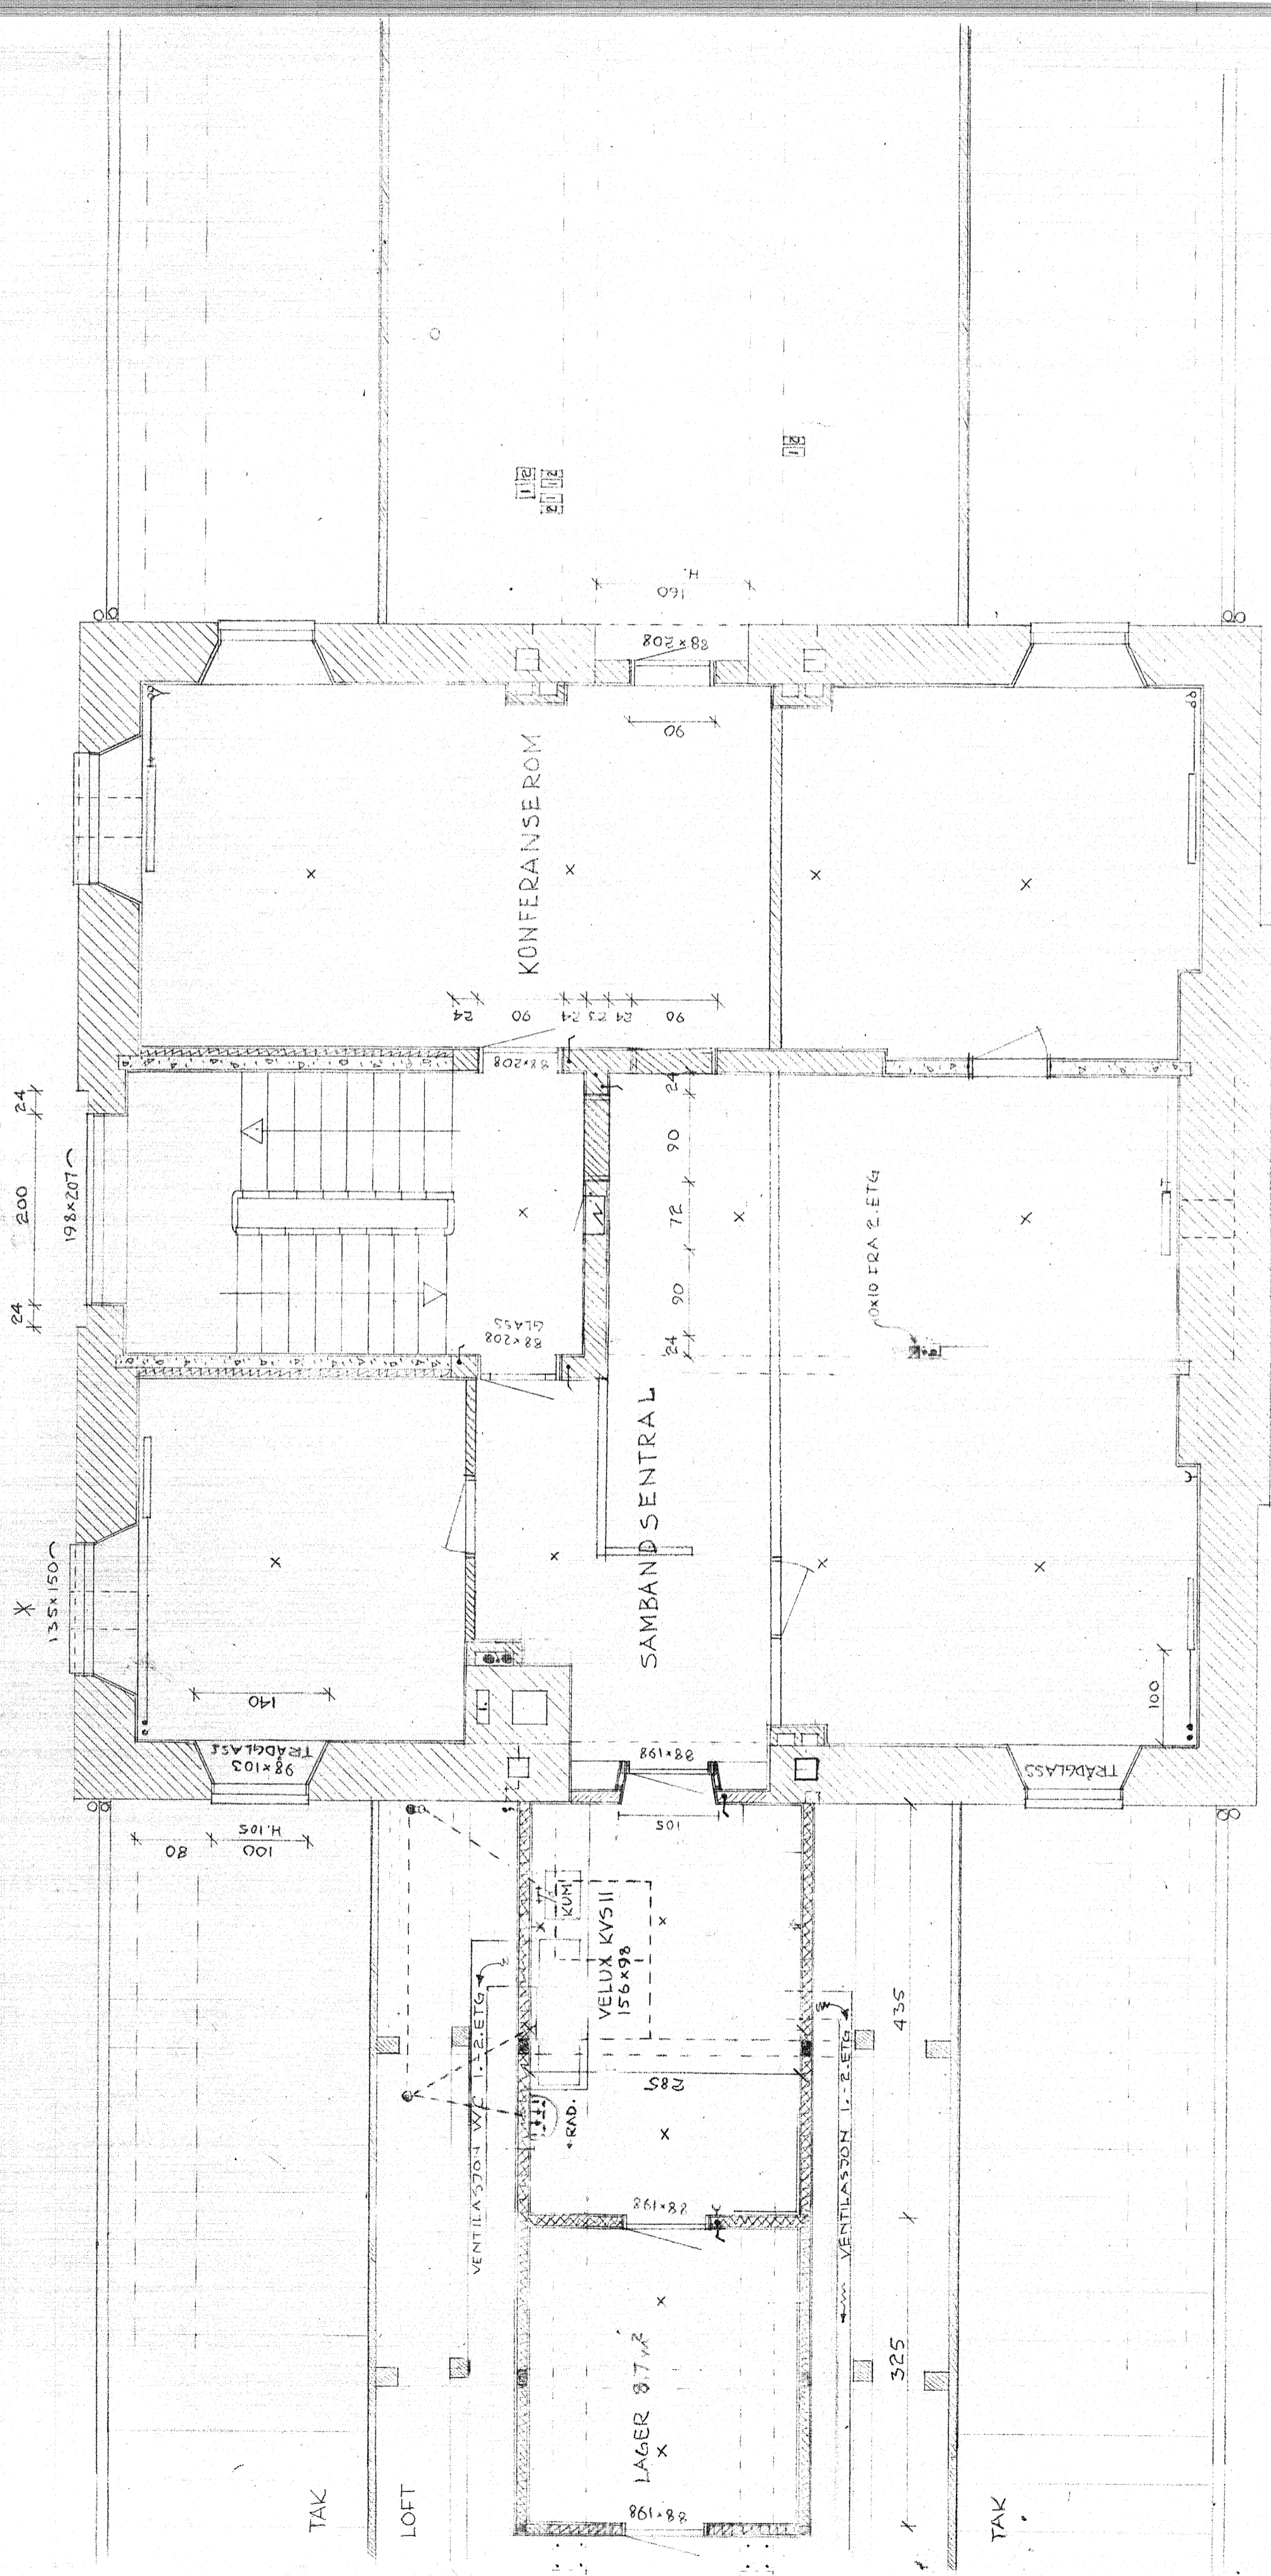

NEDRE SLOTTSGATE

KODE 030101-030-08
 Njålandsgate og opplyst samtiden rev.
 av og ventilasjon i 3. etg m.v.
 DISK aa.
 030101-030-09
 AKERSHUS FESTN. BYGN. 37
 Ø. STALL OMB. MIDTTÅRN 1:50
 OG LOFT. 3. ETG. PLAN 1/2 53

REV. 15/3-64

9 mm gipsnett
 3" bindingsverk
 3" steinullplater
 3/4" rupanel
 Imp: forhuds. papp
 3.5mm hard trefiberpl
 faset i kantene, 3mm
 fuger m. pappstrimler under.

VEGG.
 LOFT
 KJØKKEN